




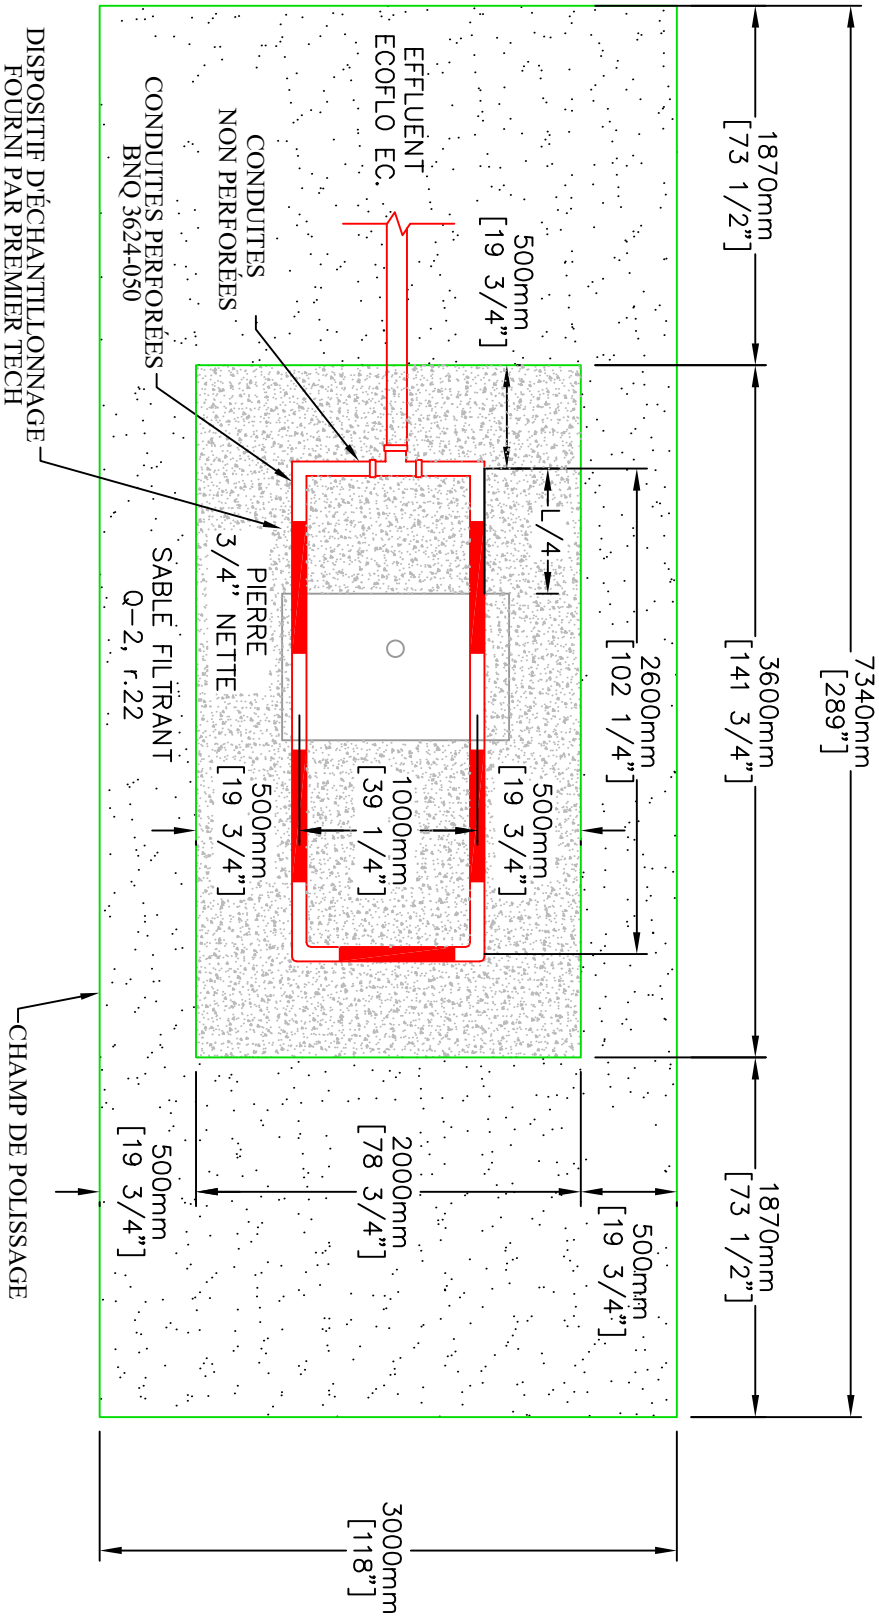

VUE D'ELEVATION

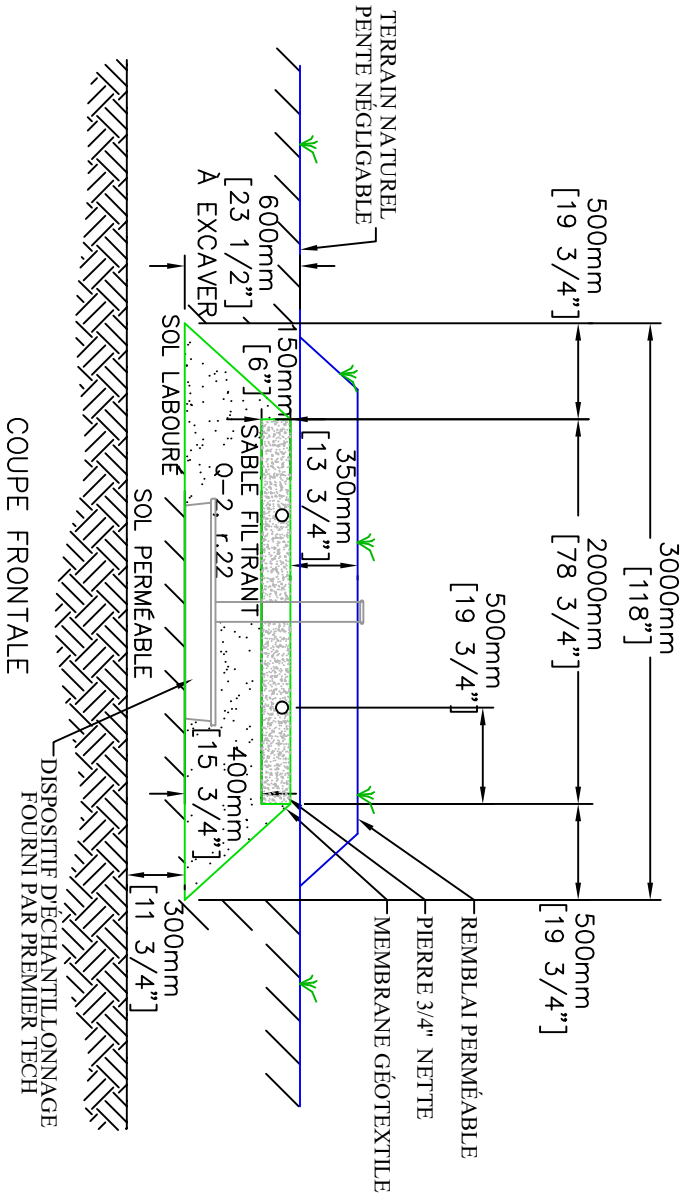

COUPE FRONTALE

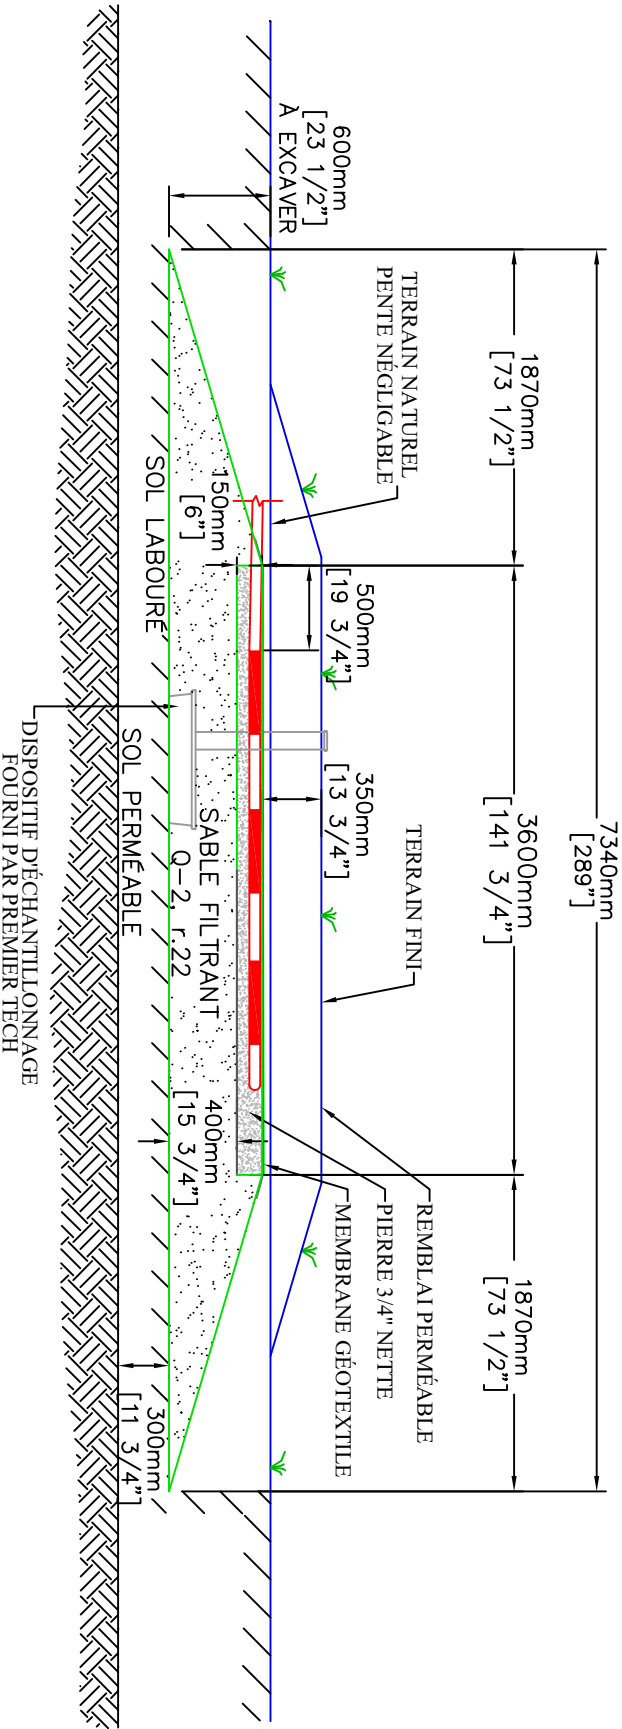

COUPE LONGITUDINALE
