




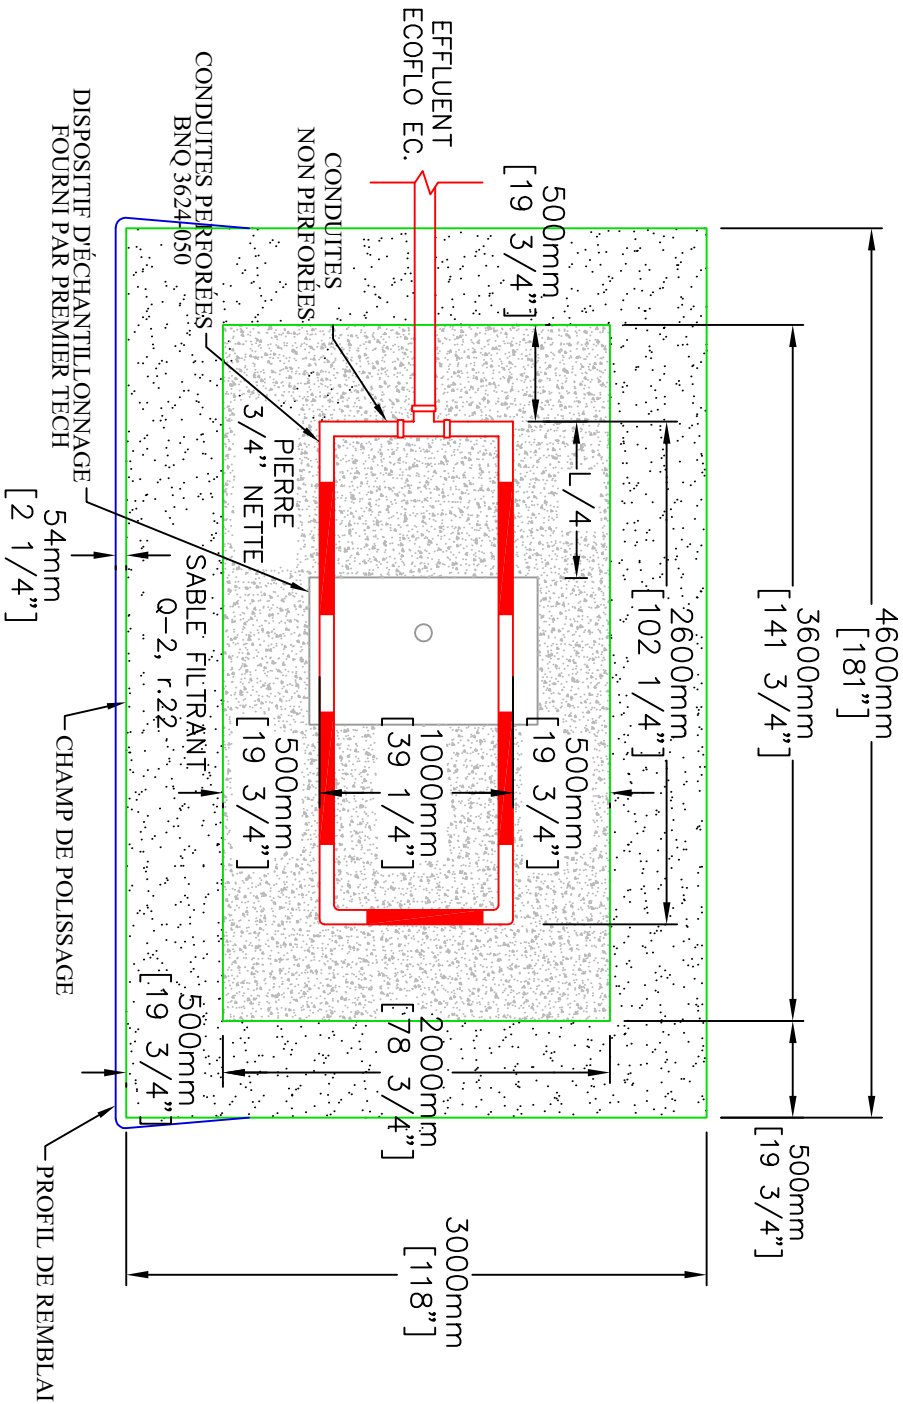

VUE D'ÉLEVATION

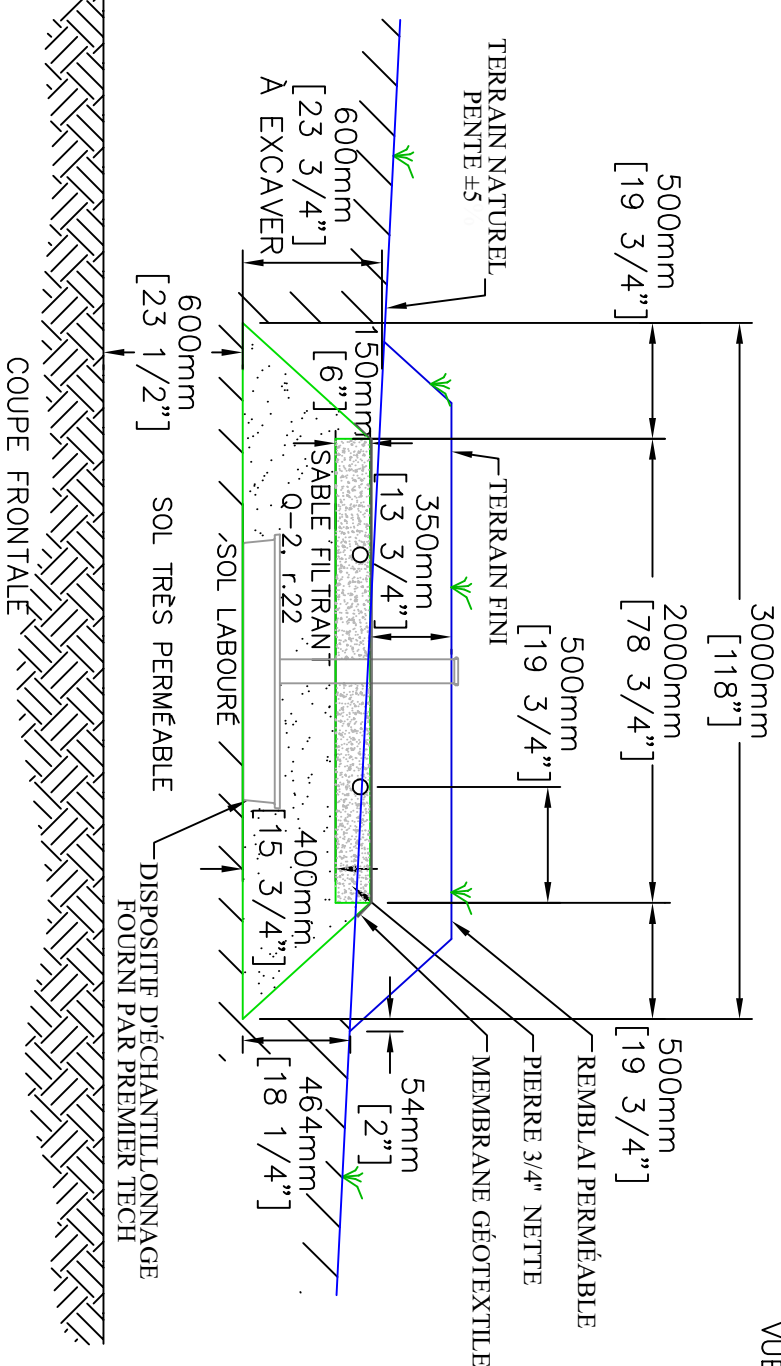

COUPE LONGITUDINALE

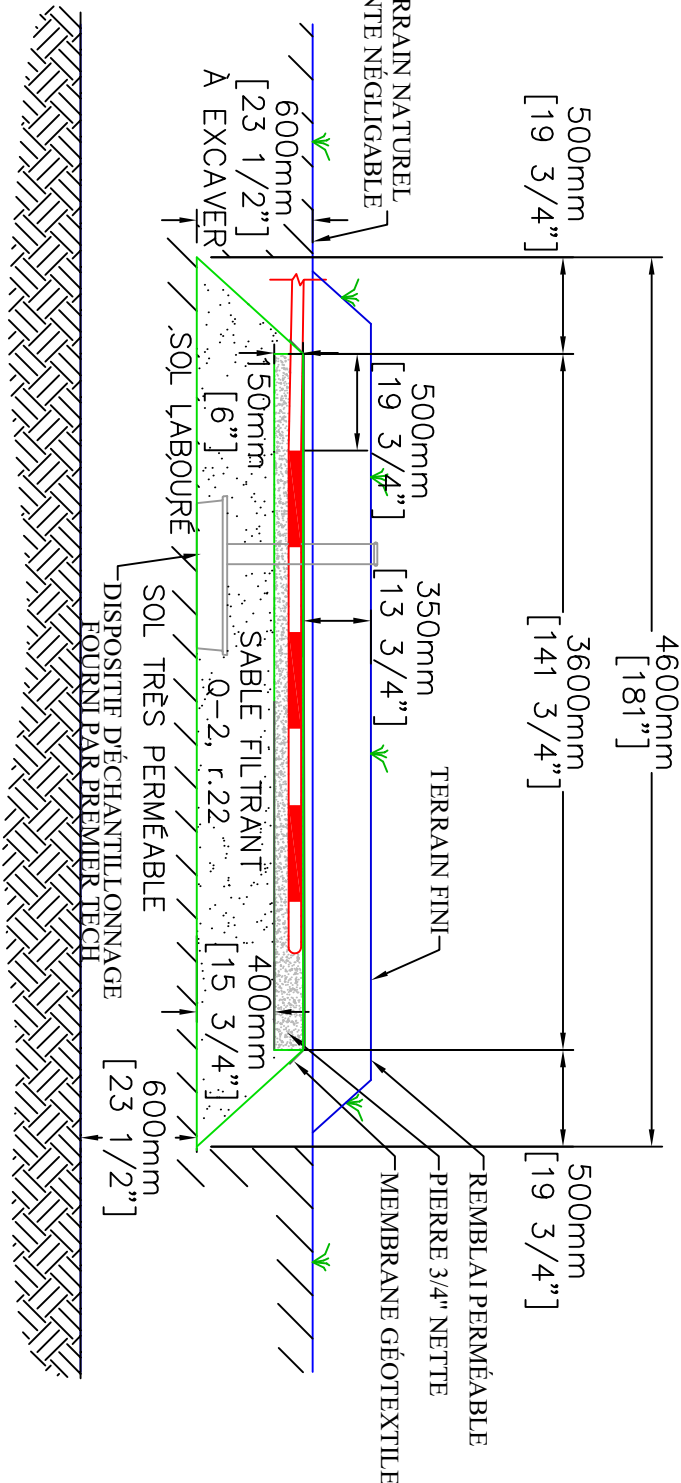

--	--	