

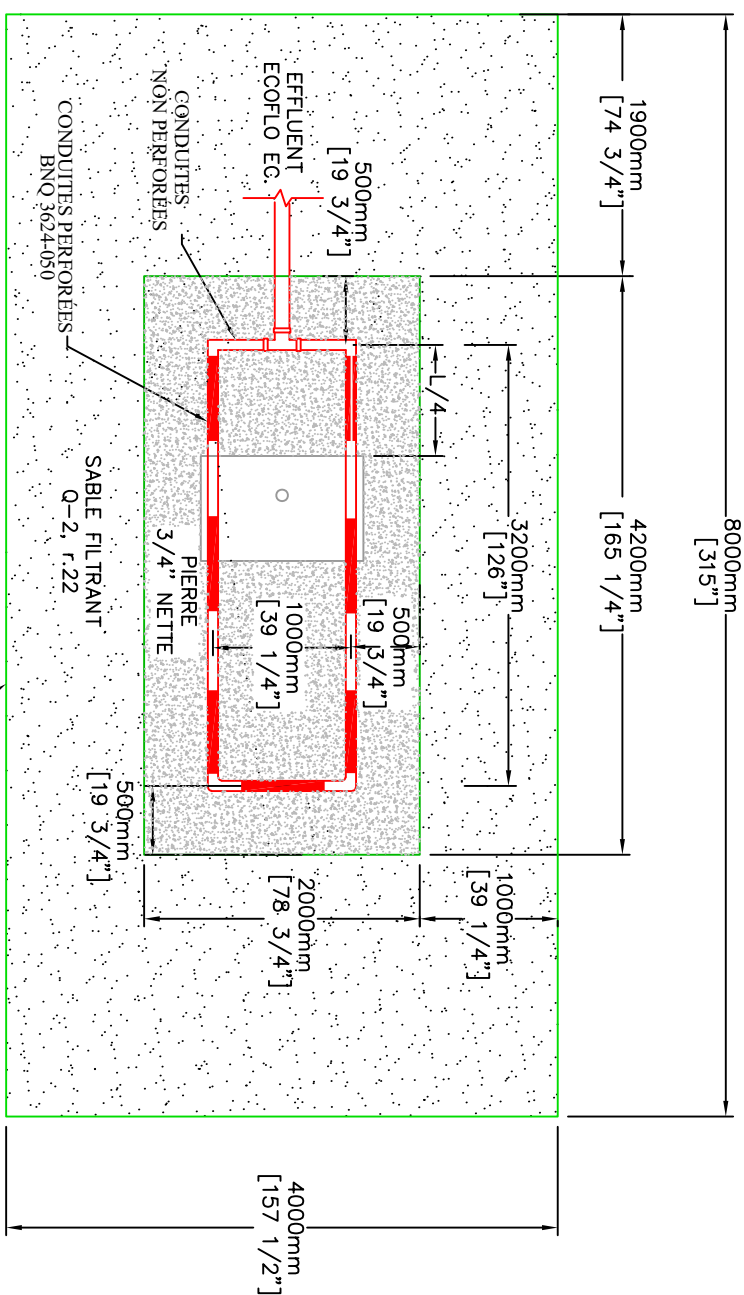


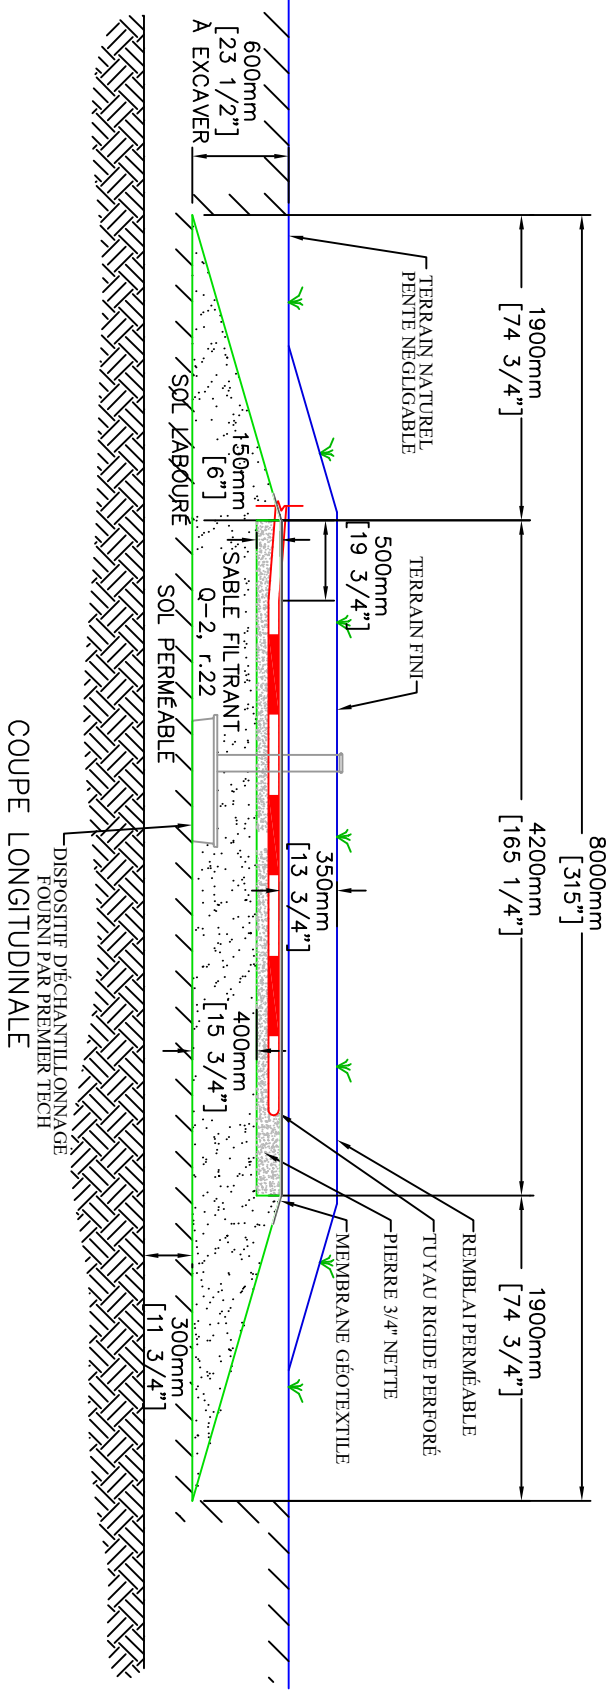

VUE D'ÉLEVATION

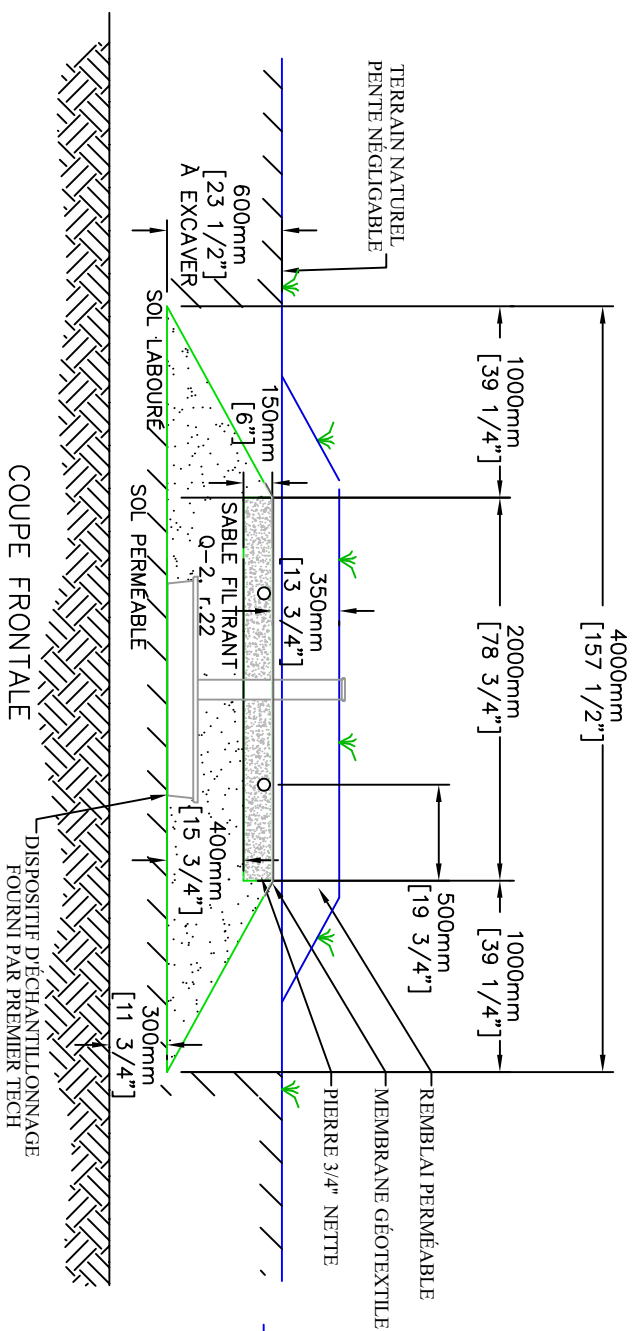

COUPE LONGITUDINALE

[illegible]