

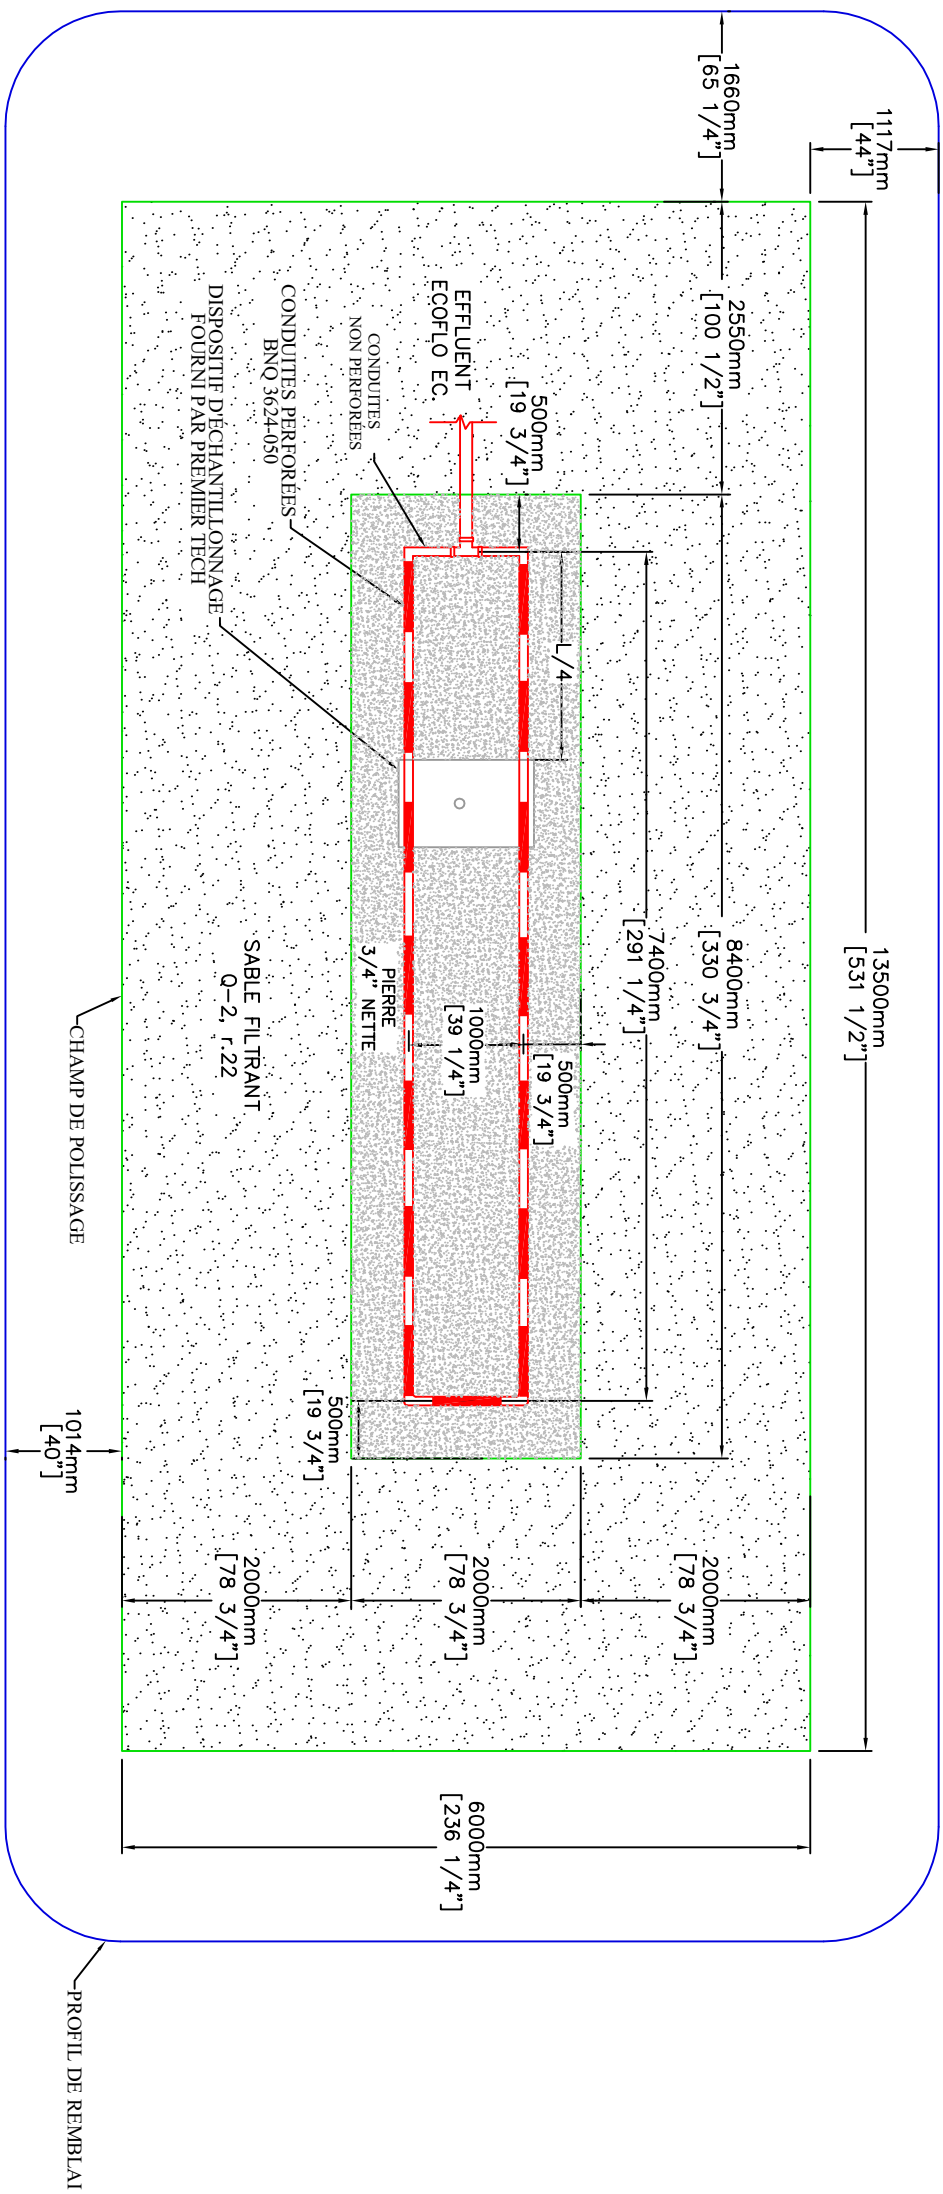


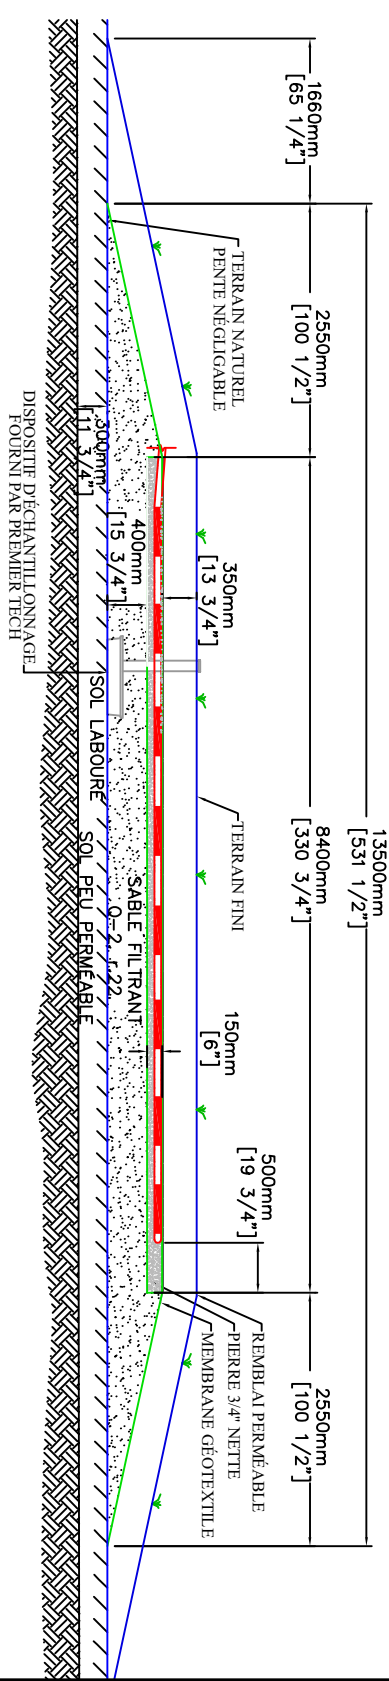

VUE D'ÉLEVATION

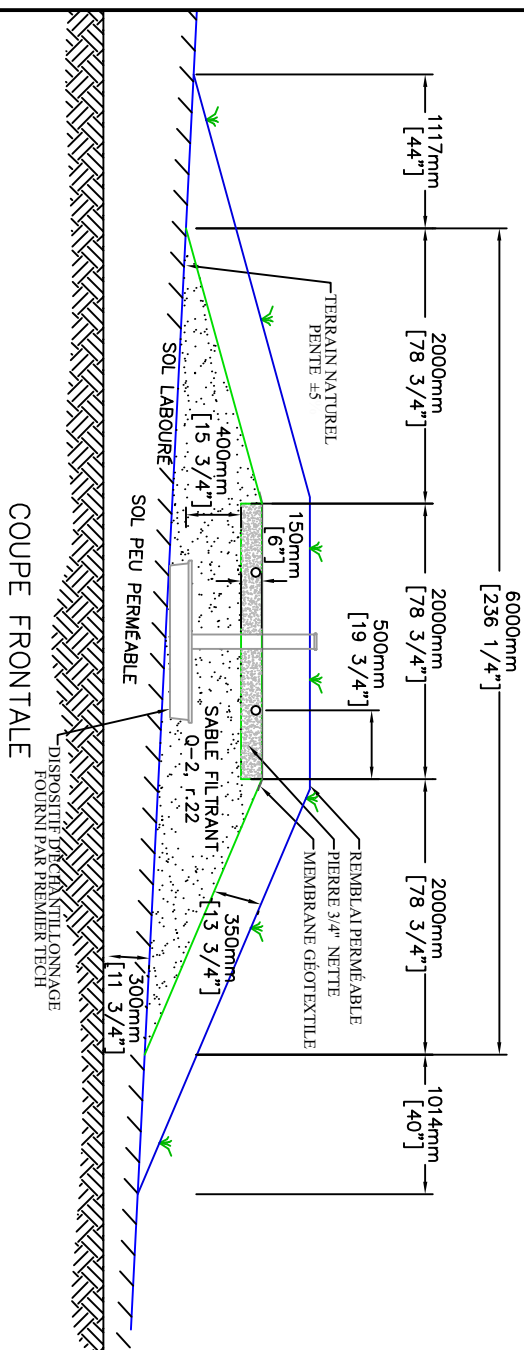

COUPE FRONTALE

COUPE LONGITUDINALE

[illegible]