



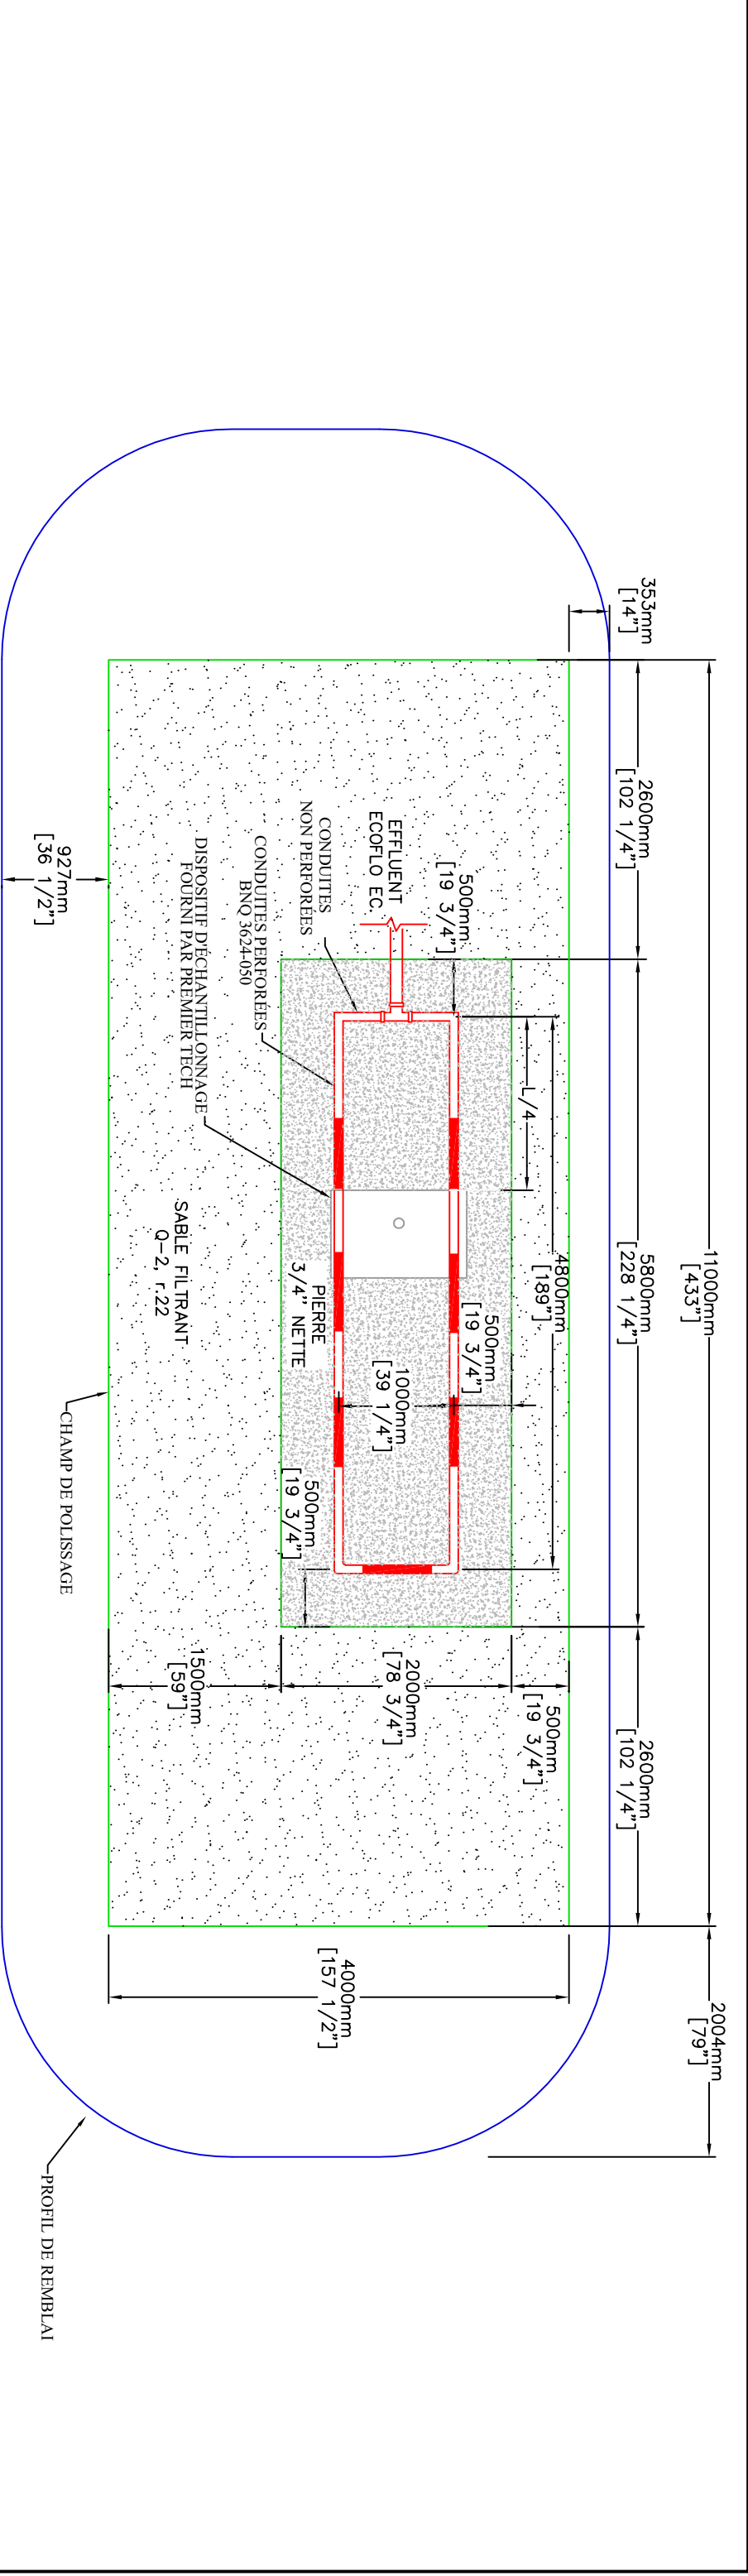

VUE D'ELEVATION

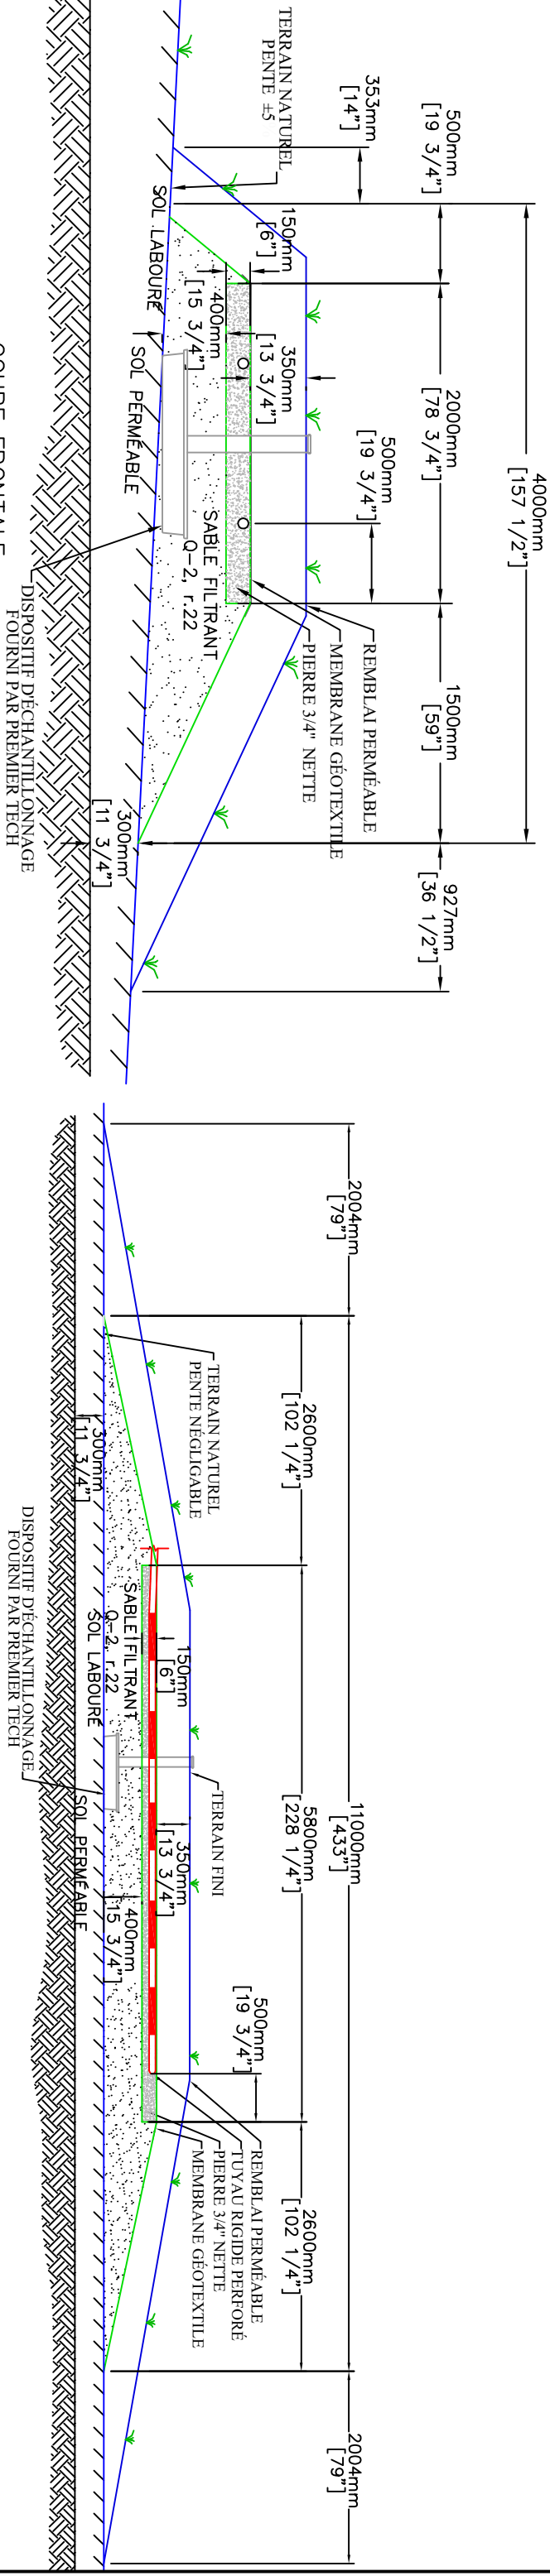

COUPE FRONTALE

COUPE LONGITUDINALE

--	--	