




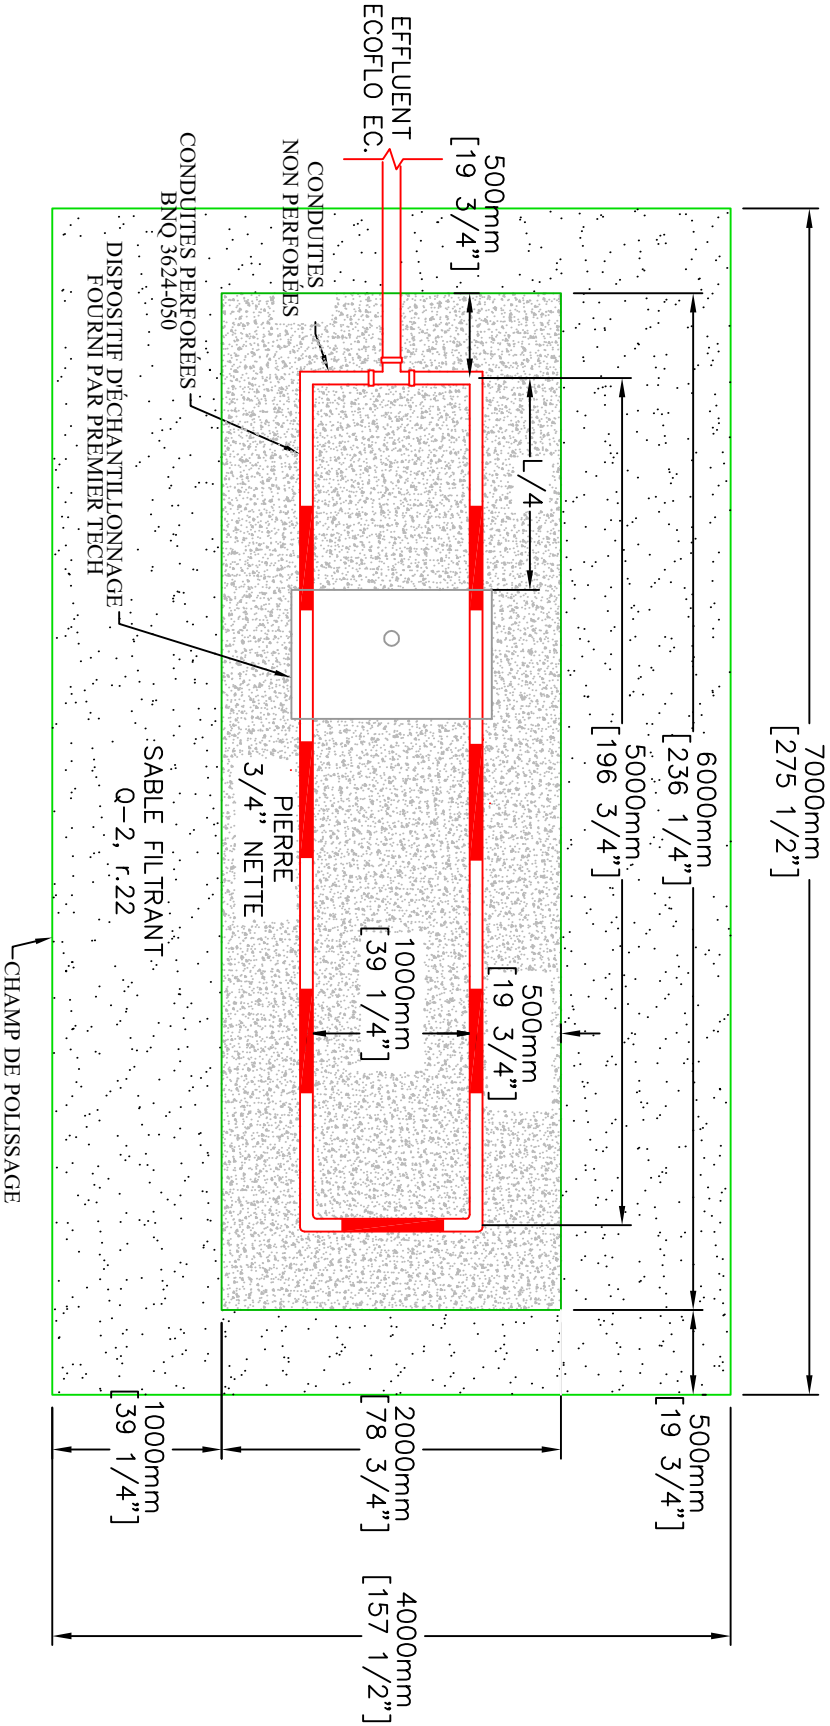

VUE D'ÉLEVATION

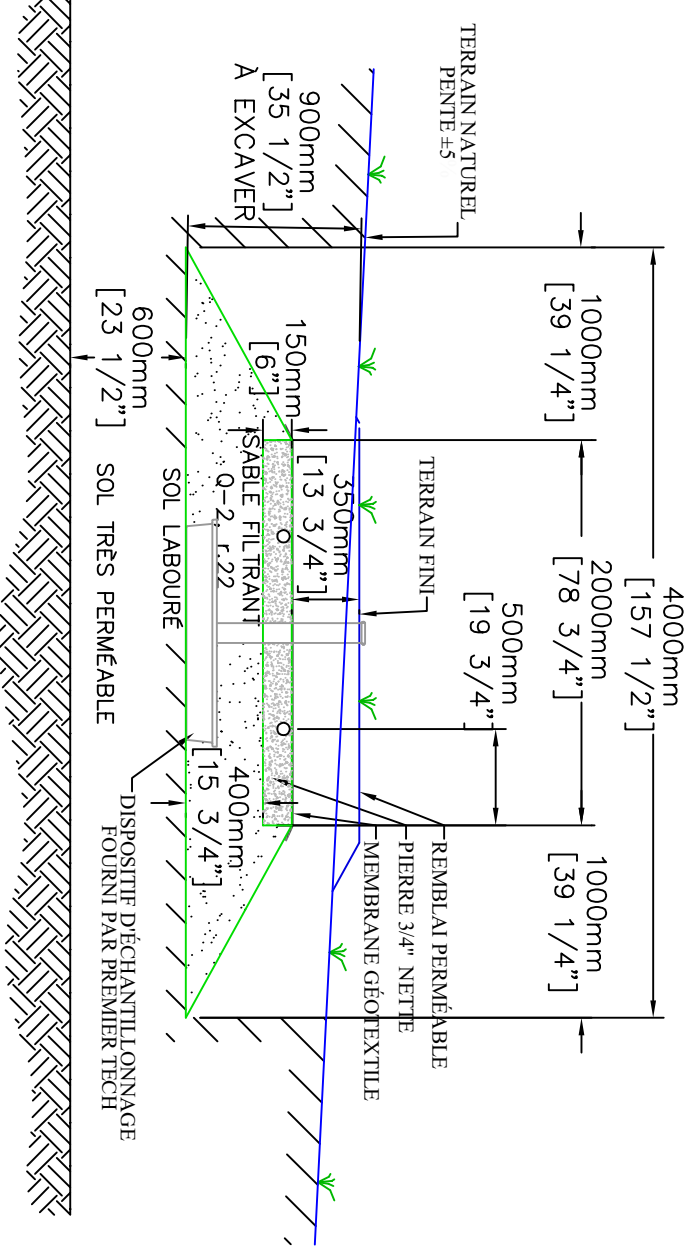

COUPE FRONTALE

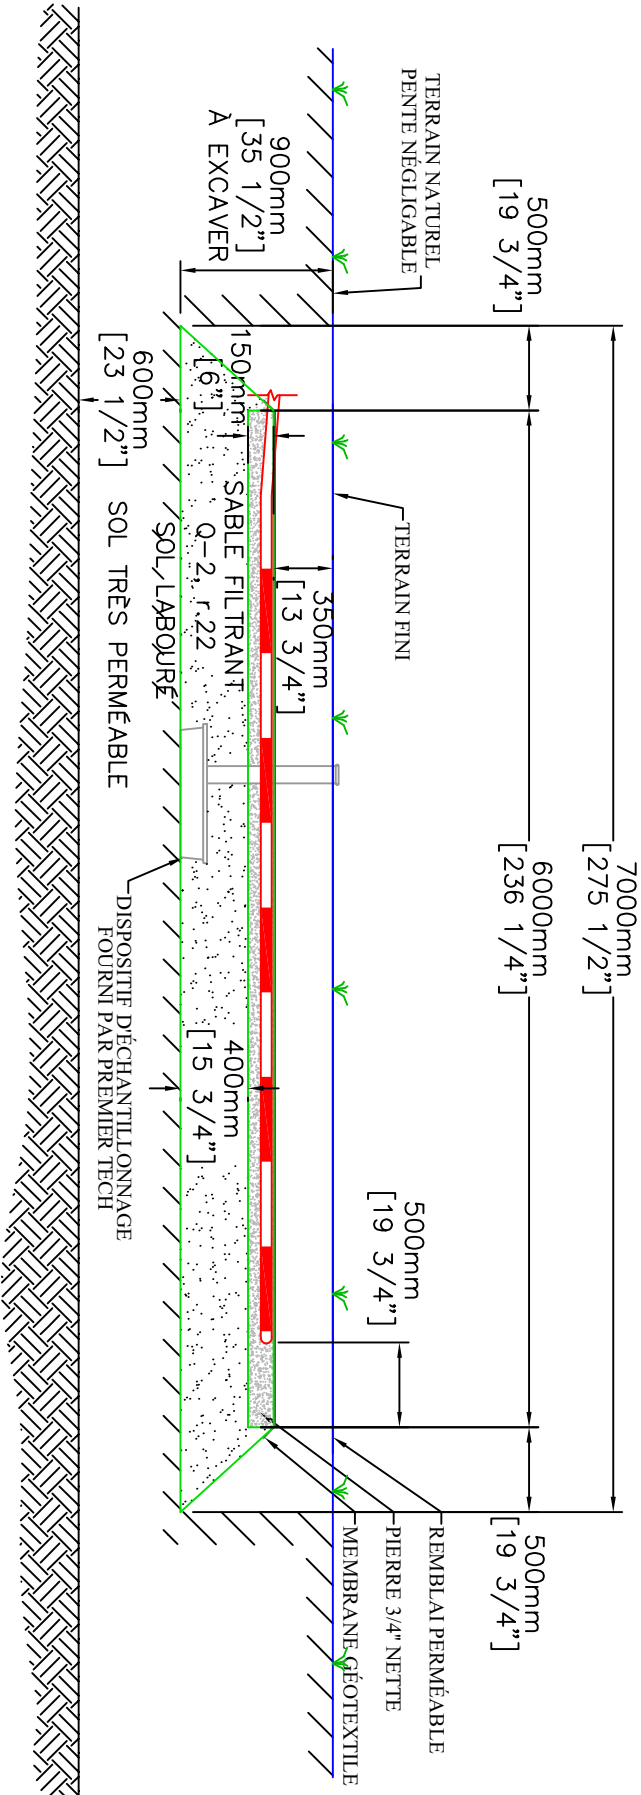

COUPE LONGITUDINALE

	</
--	--	----