




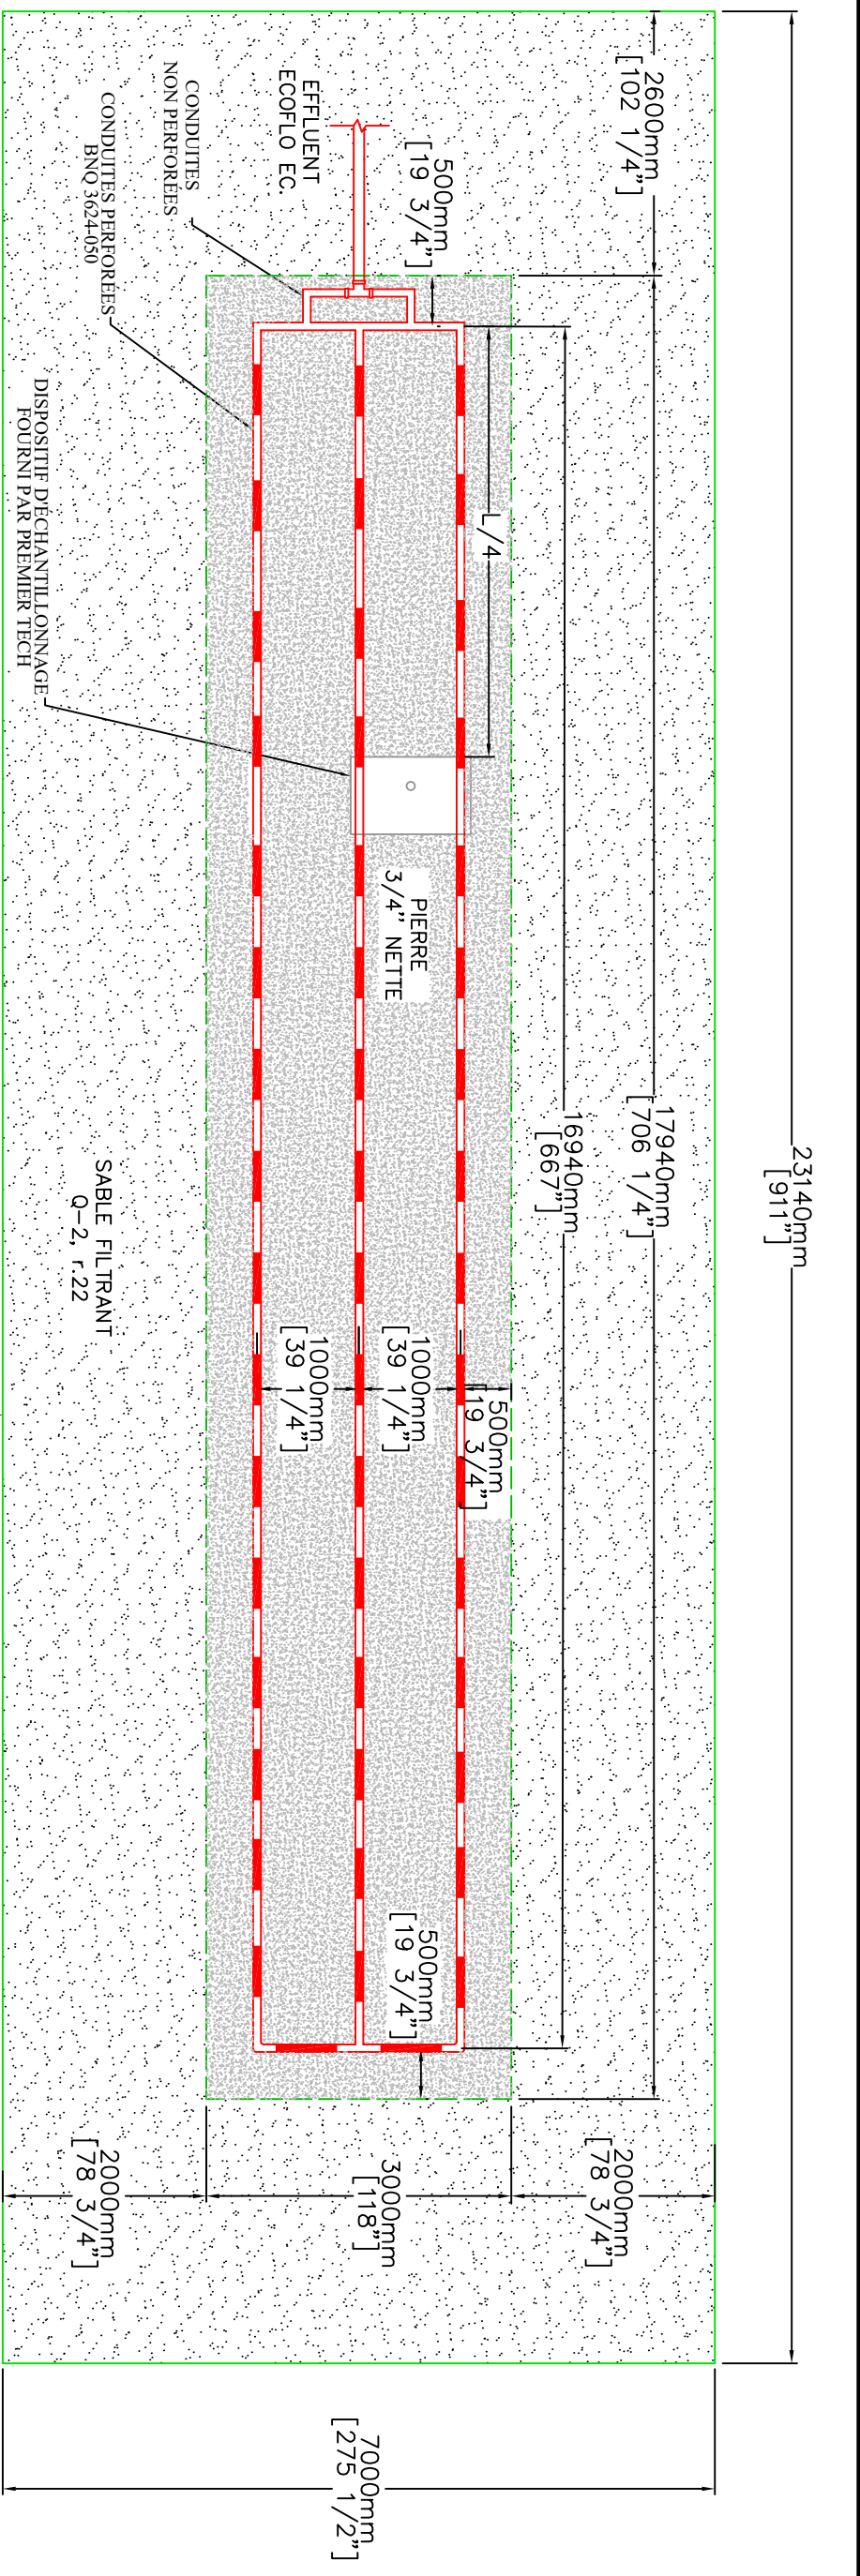

VUE D'ÉLEVATION

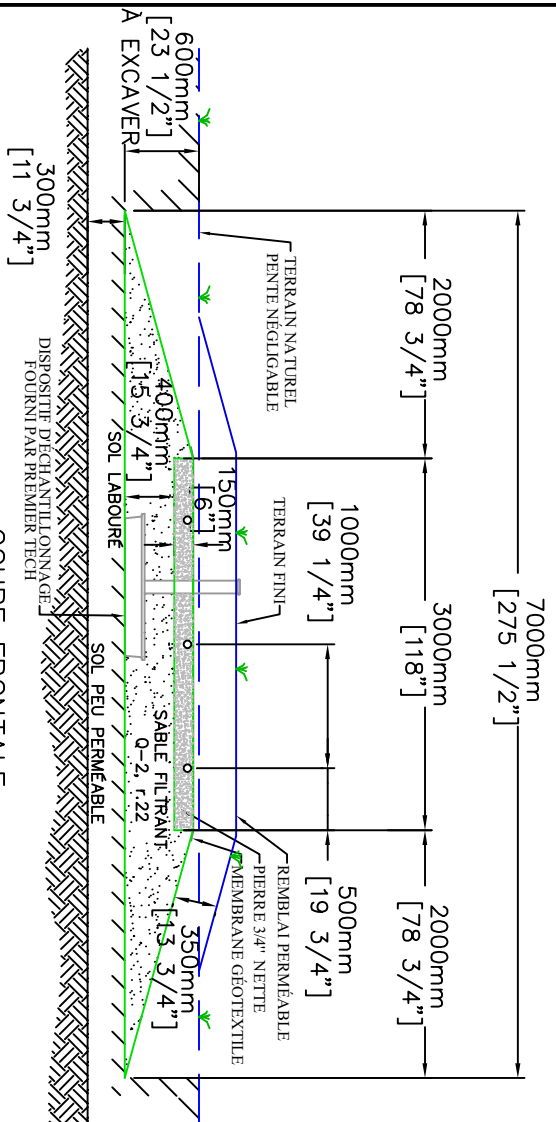

COUPE FRONTALE

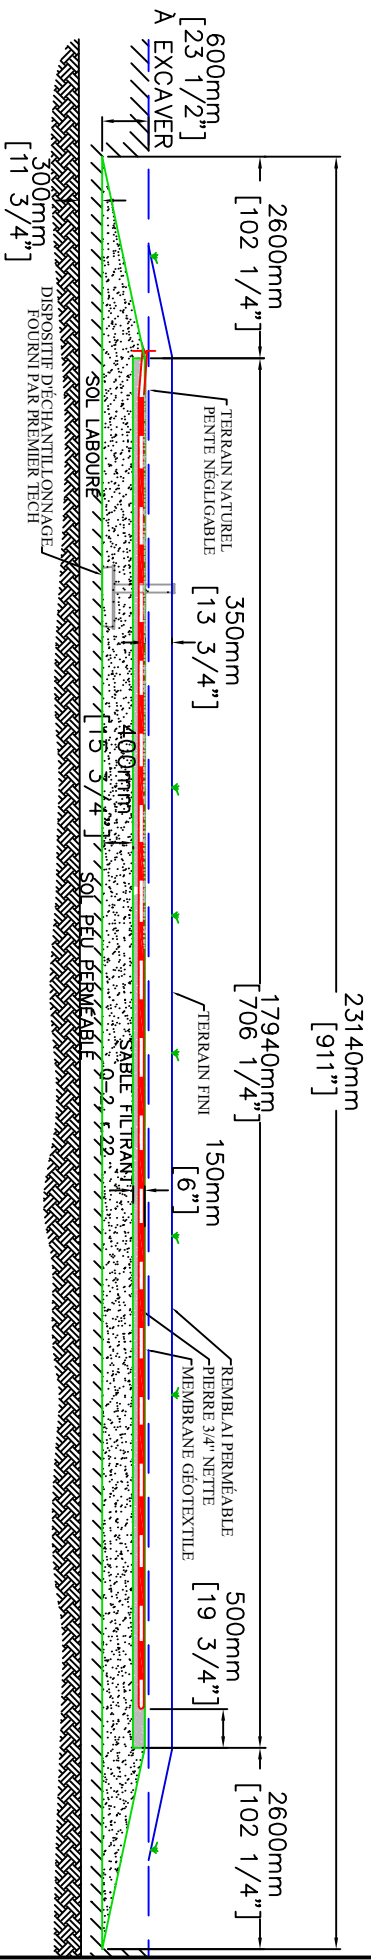

COUPE LONGITUDINALE

[illegible]