




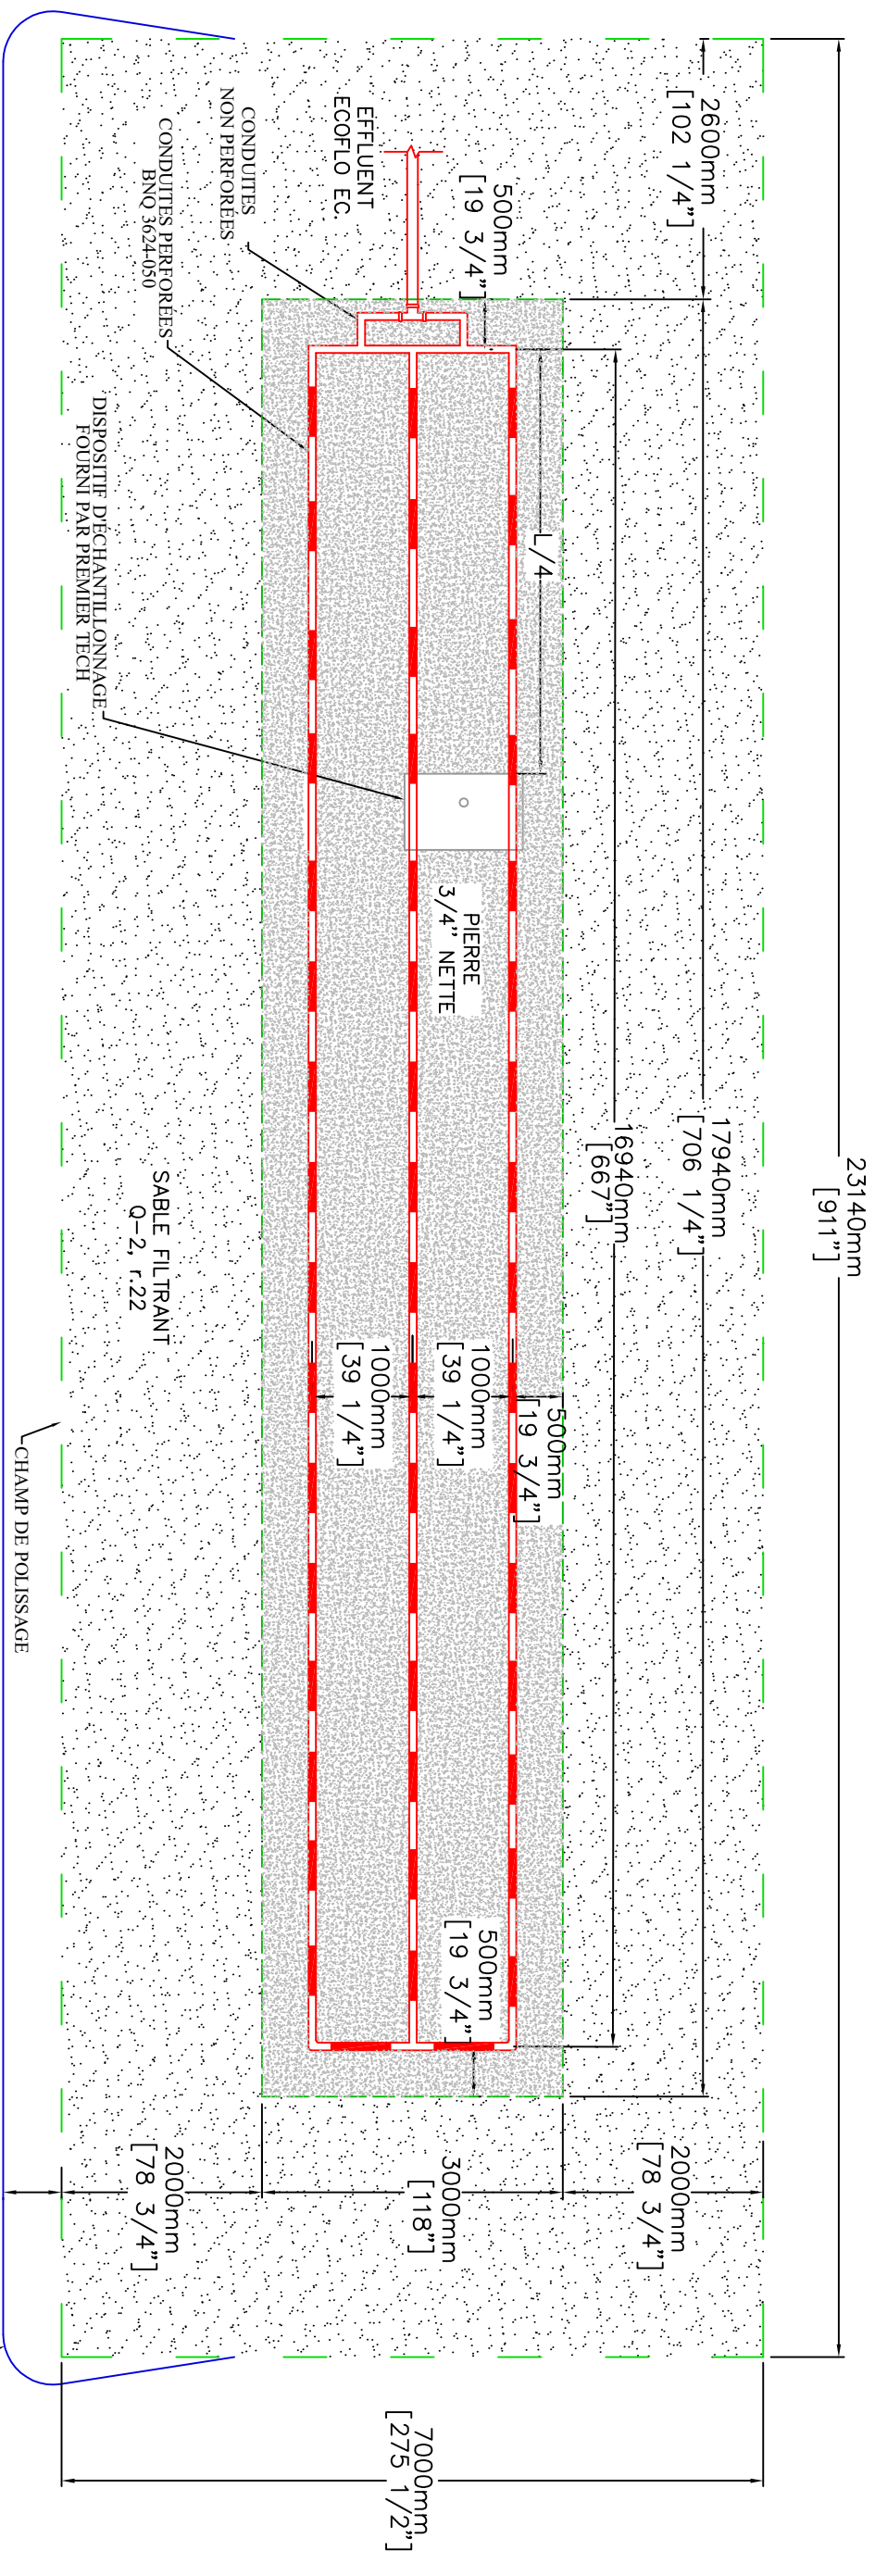

VUE D'ÉLEVATION

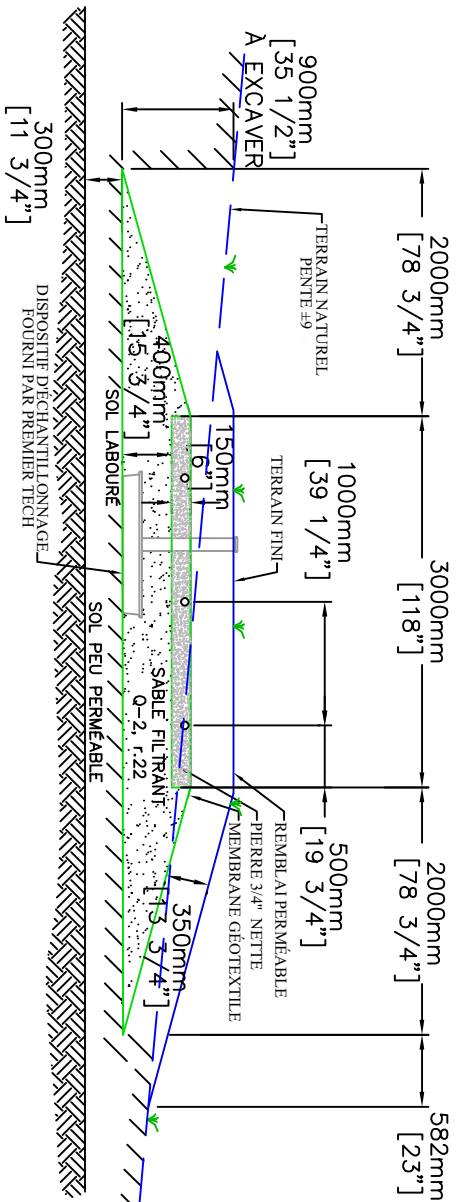

COUPE FRONTAL

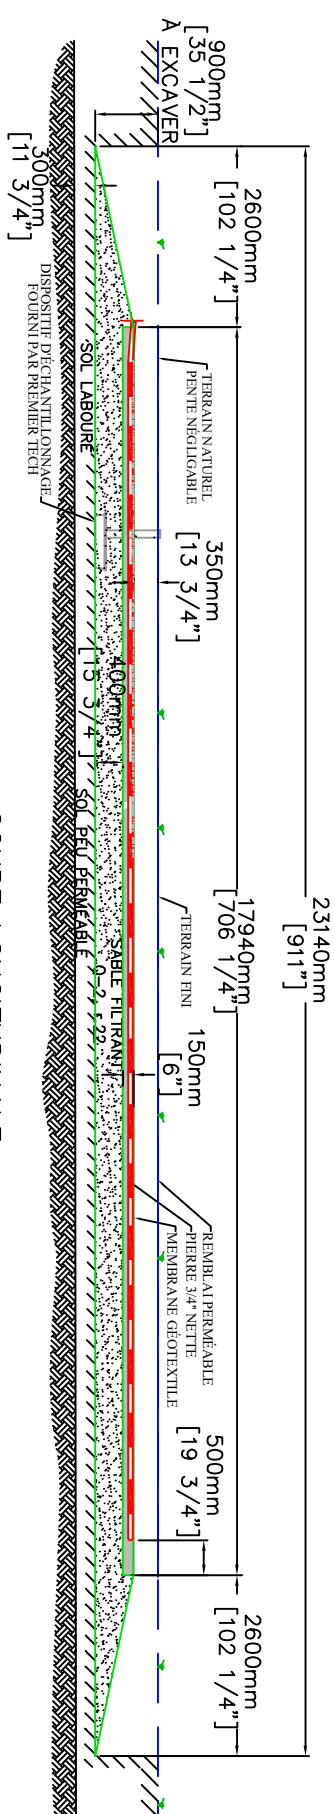

COUPE LONGITUDINALE

[illegible]