

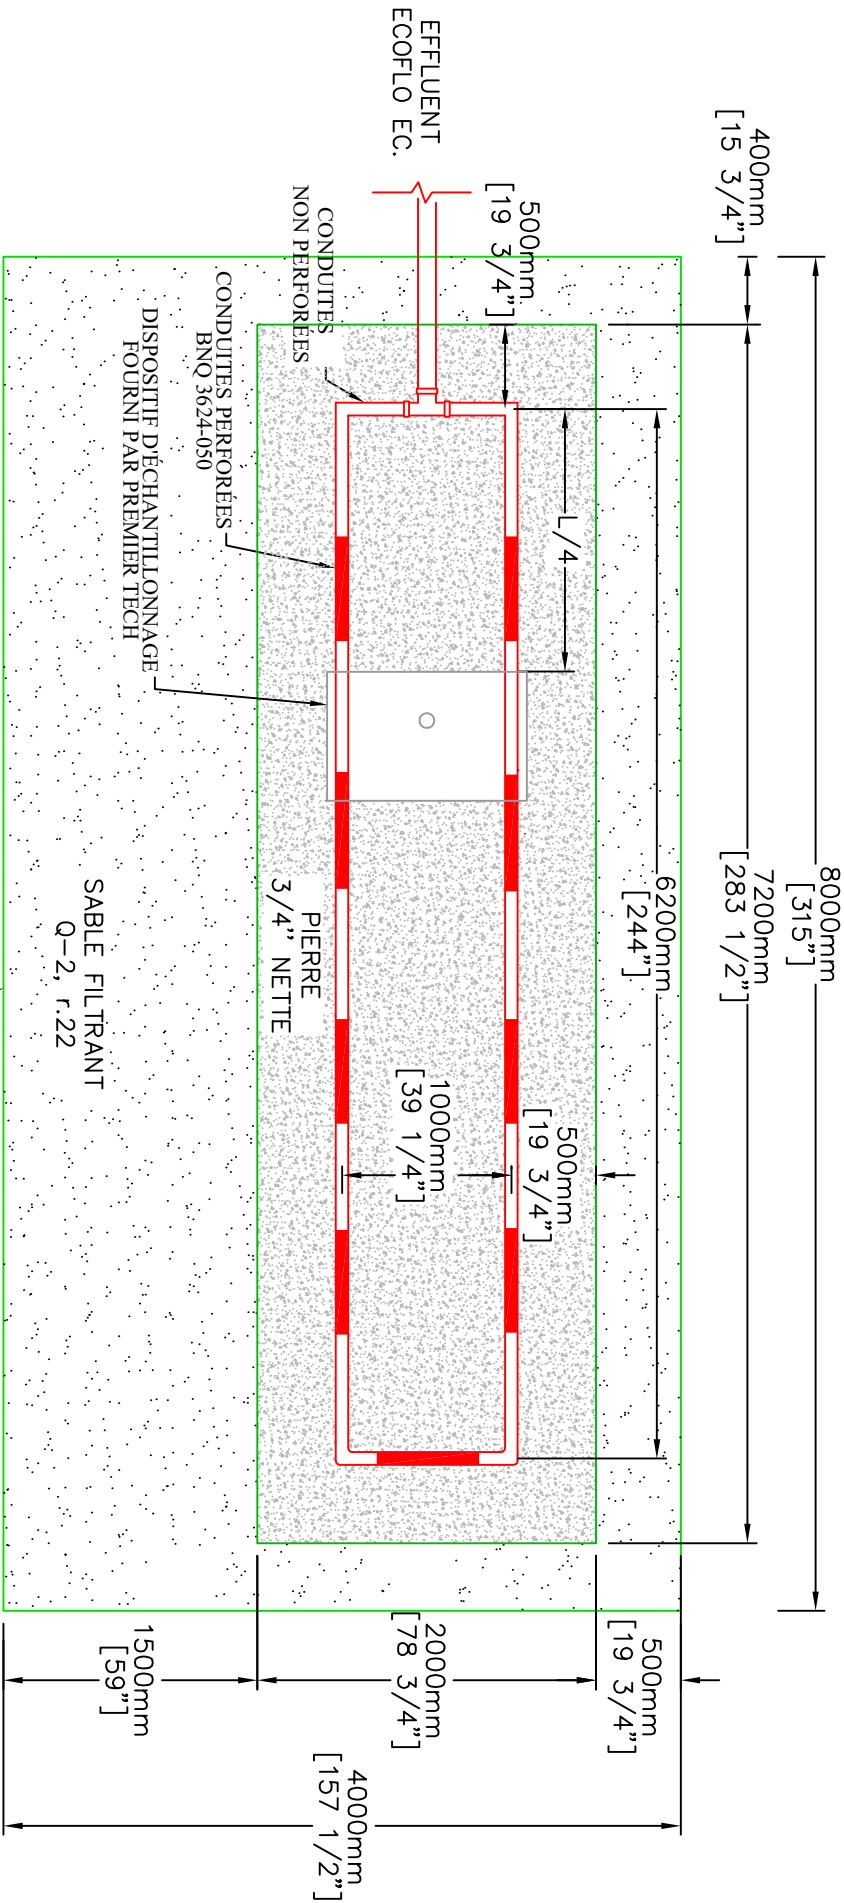


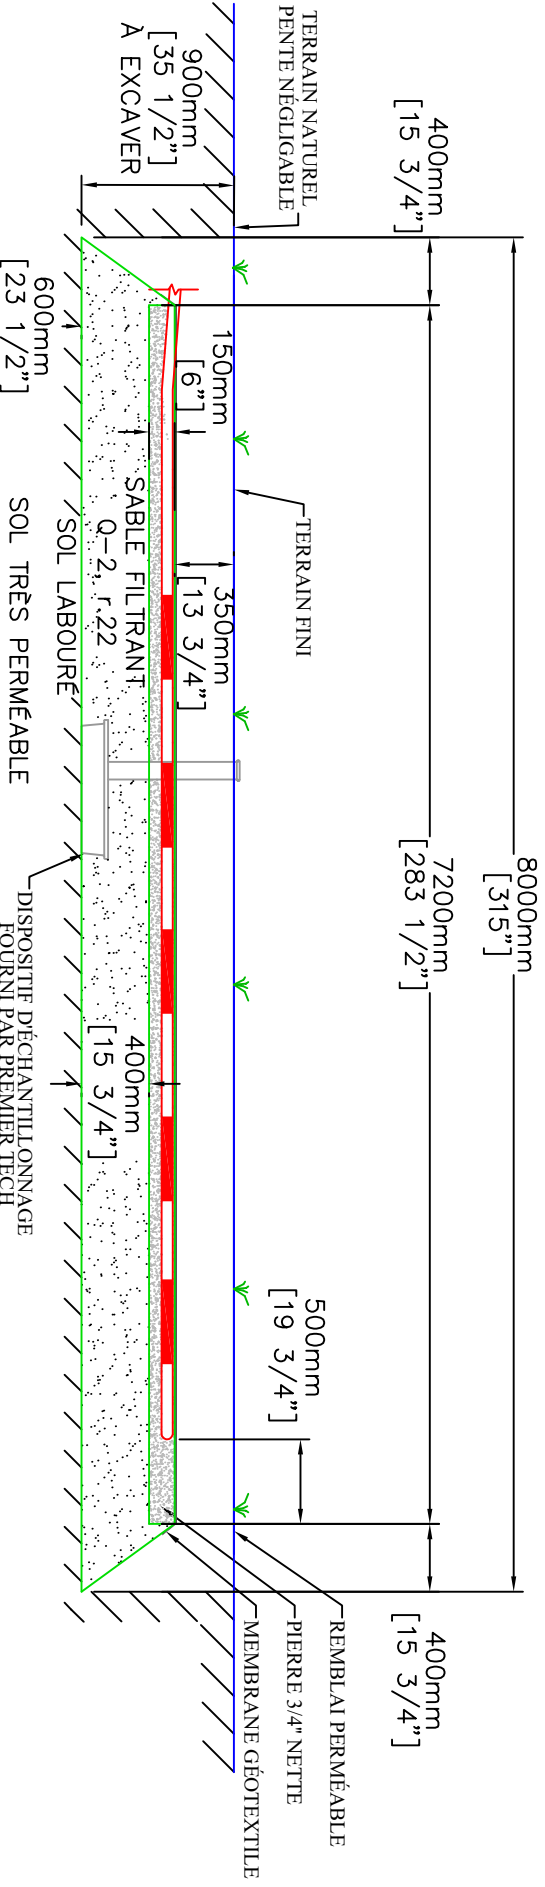

VUE D'ÉLEVATION

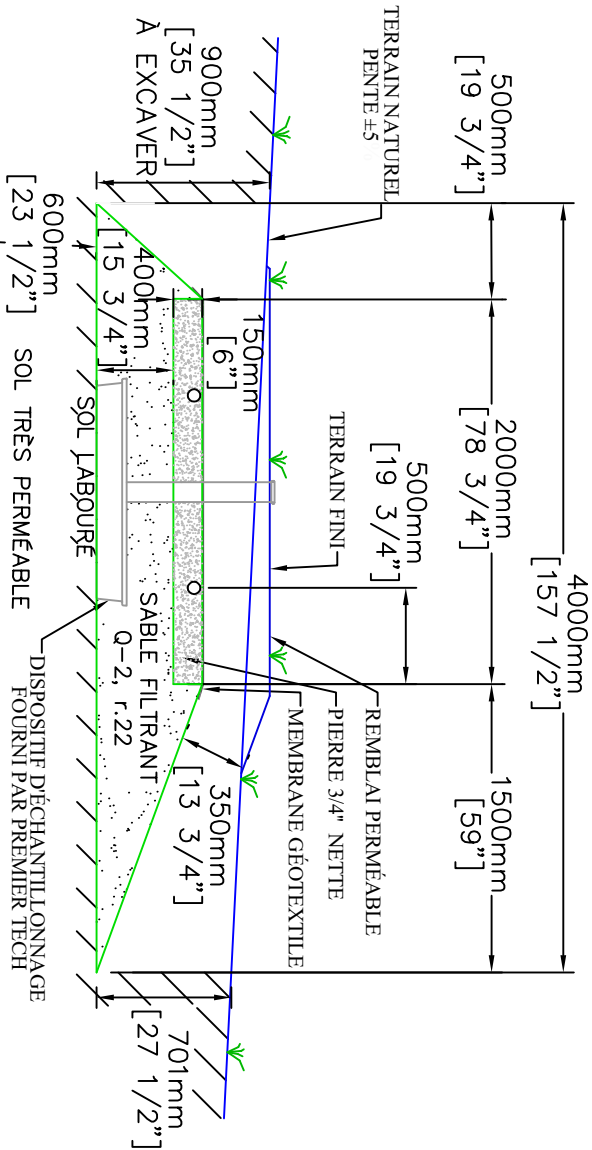

COUPE FRONTALE

COUPE LONGITUDINALE

--	--	