



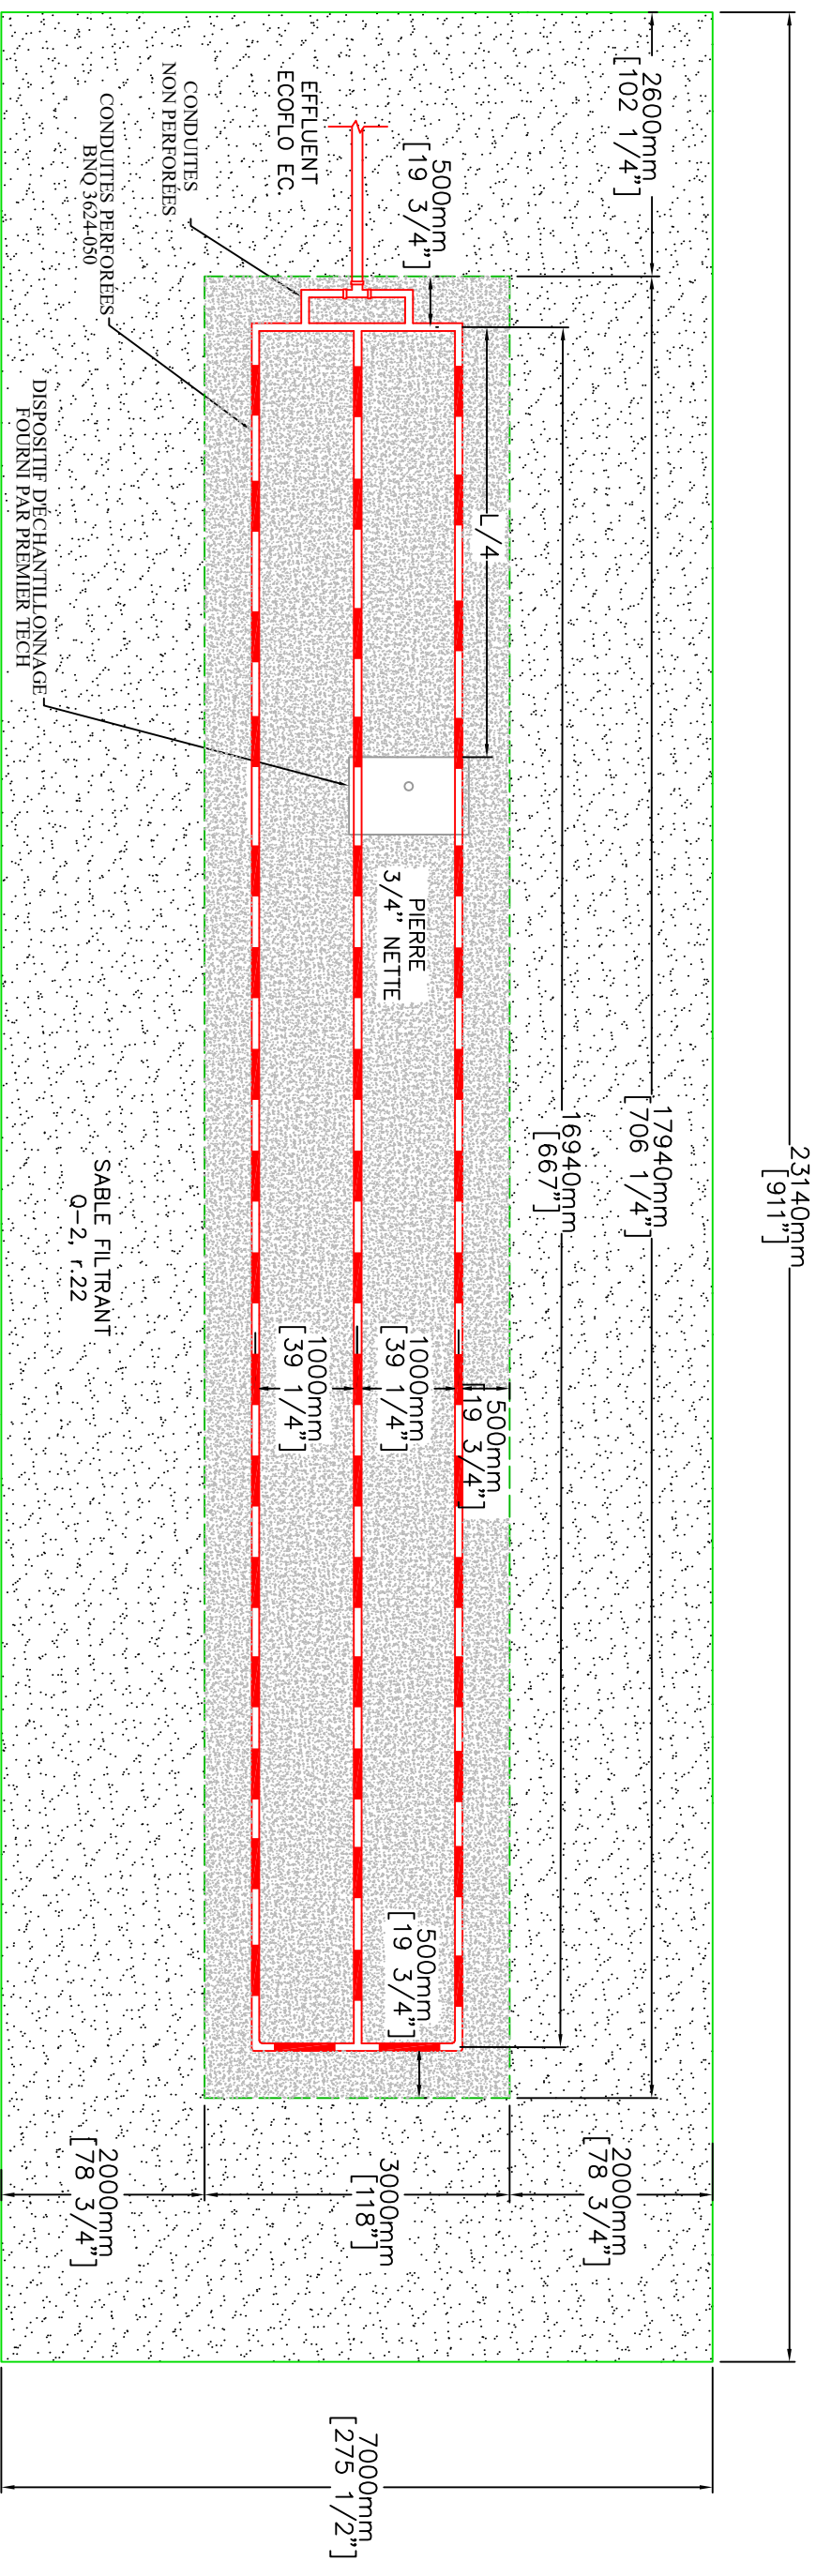


VUE D'ÉLEVATION

LE CHAMP DE POLISSAGE

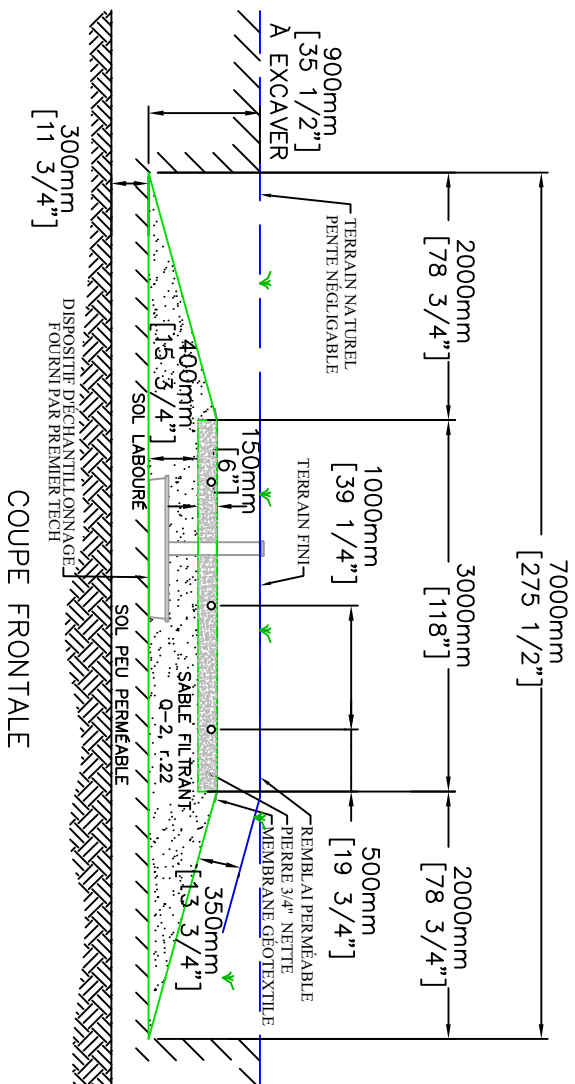

COUPE FRONTALE

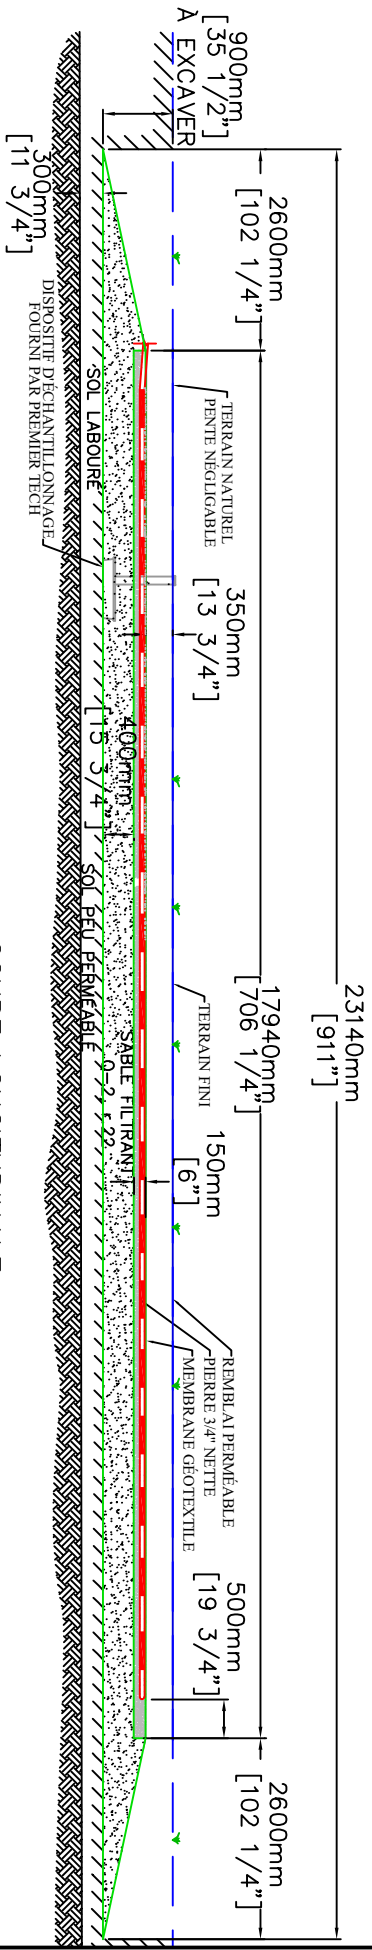

COUPE LONGITUDINALE

[illegible]