
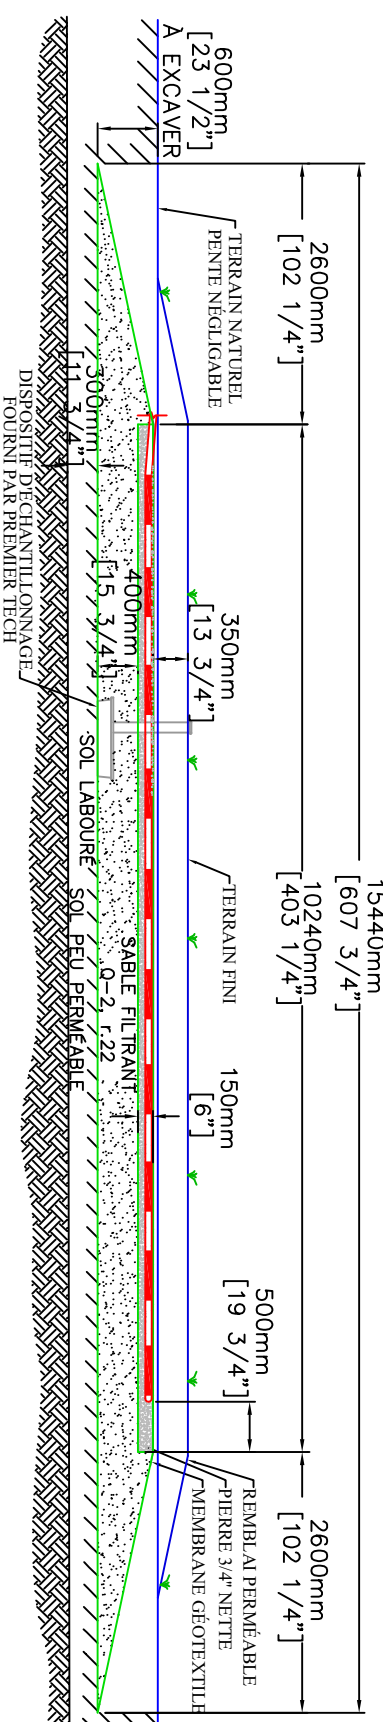
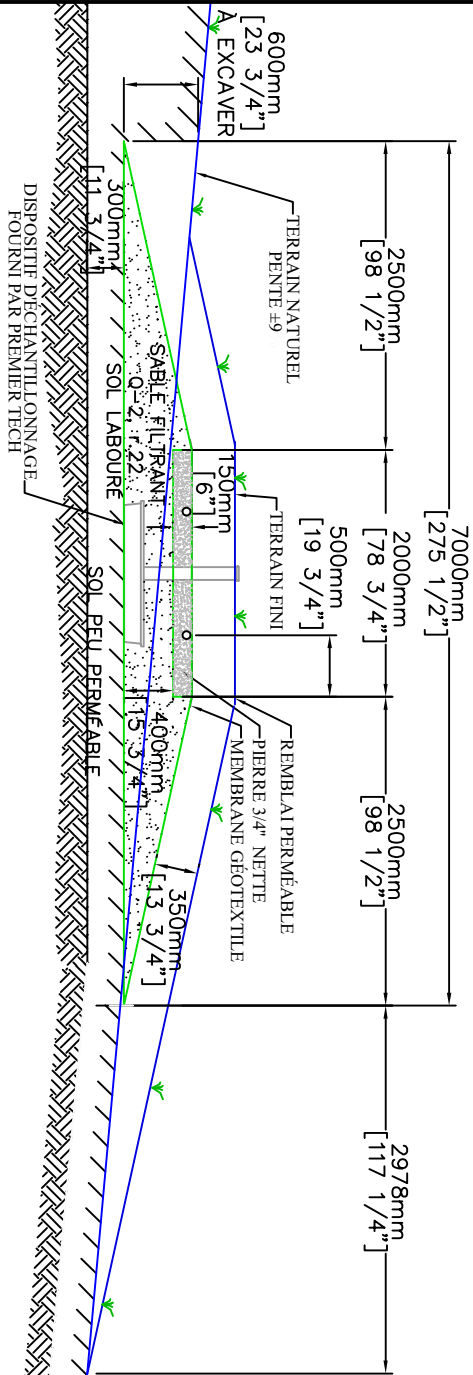


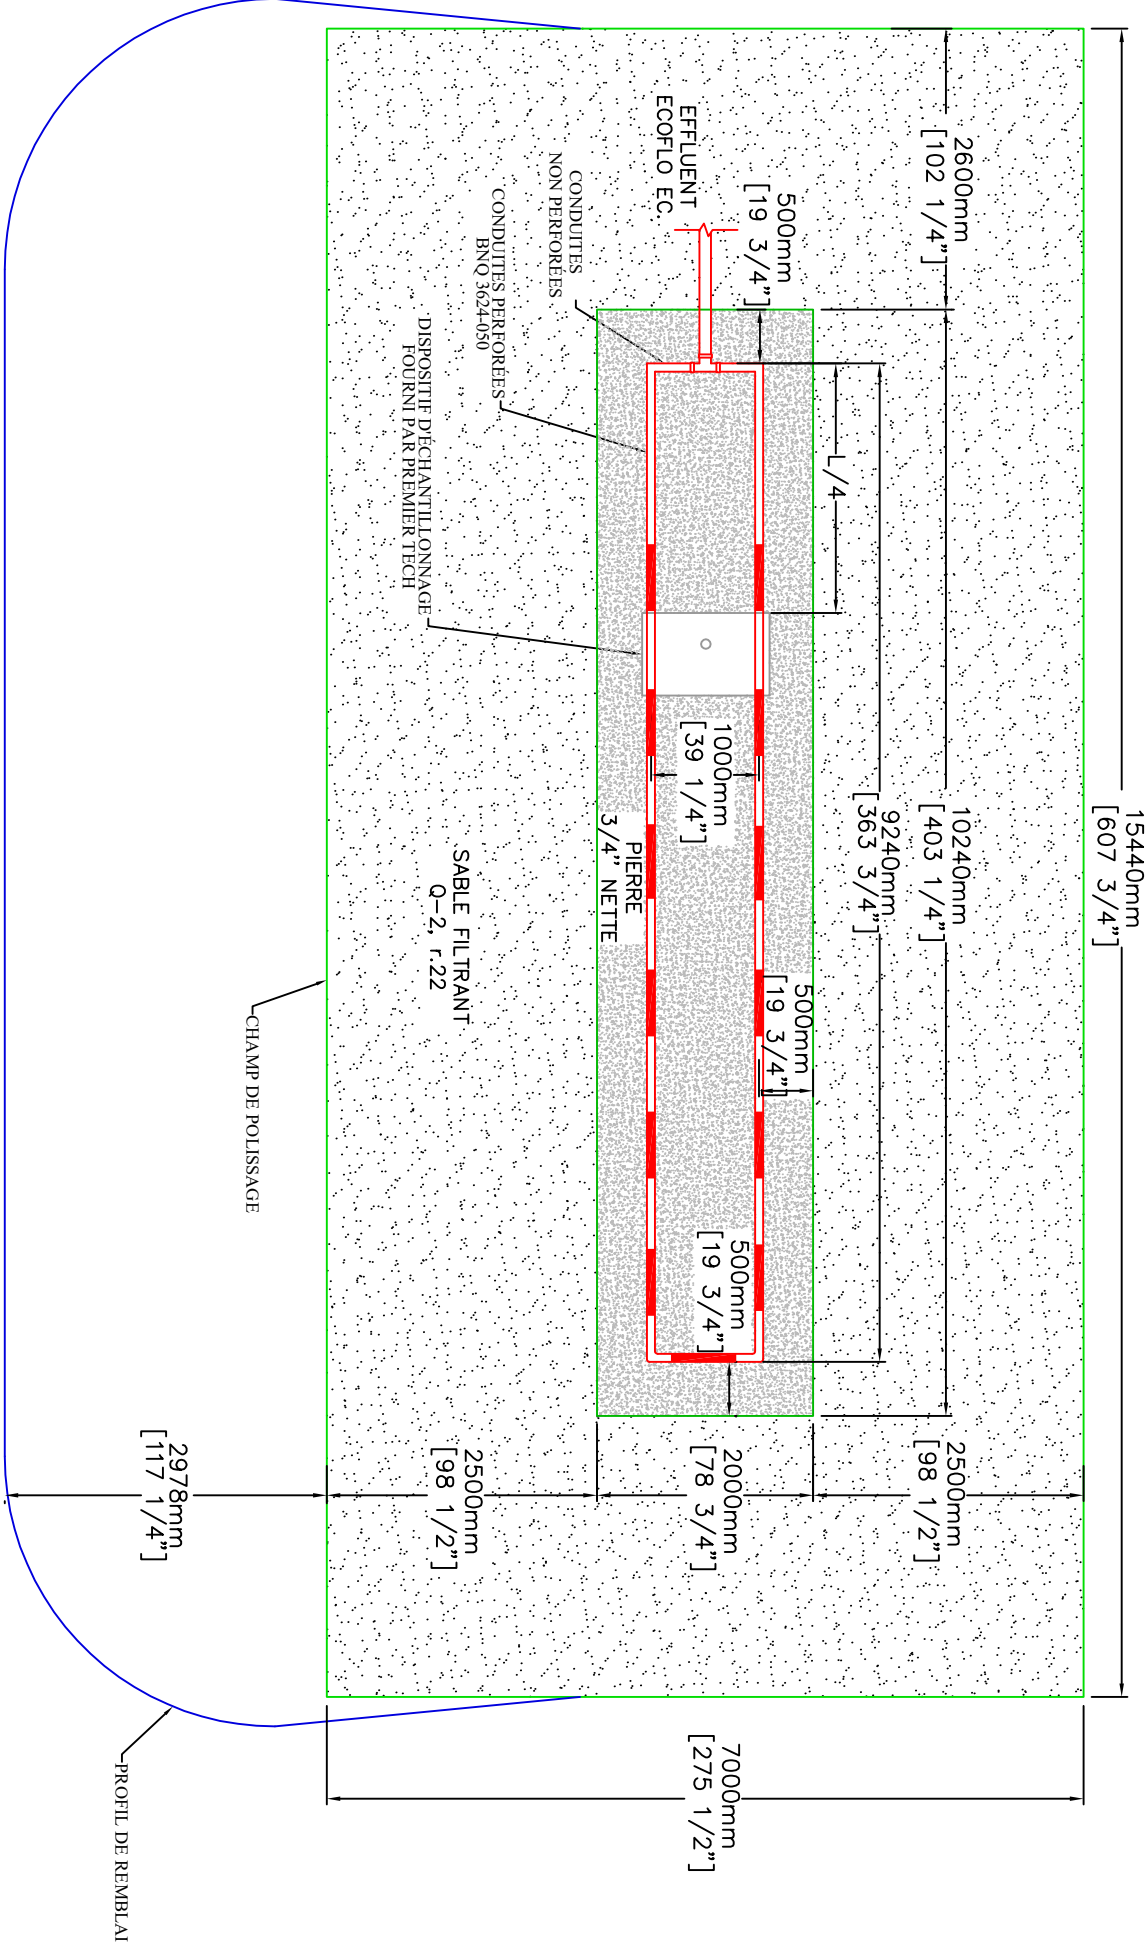

COUPE FRONTALE

COUPE LONGITUDINALE

[illegible]