
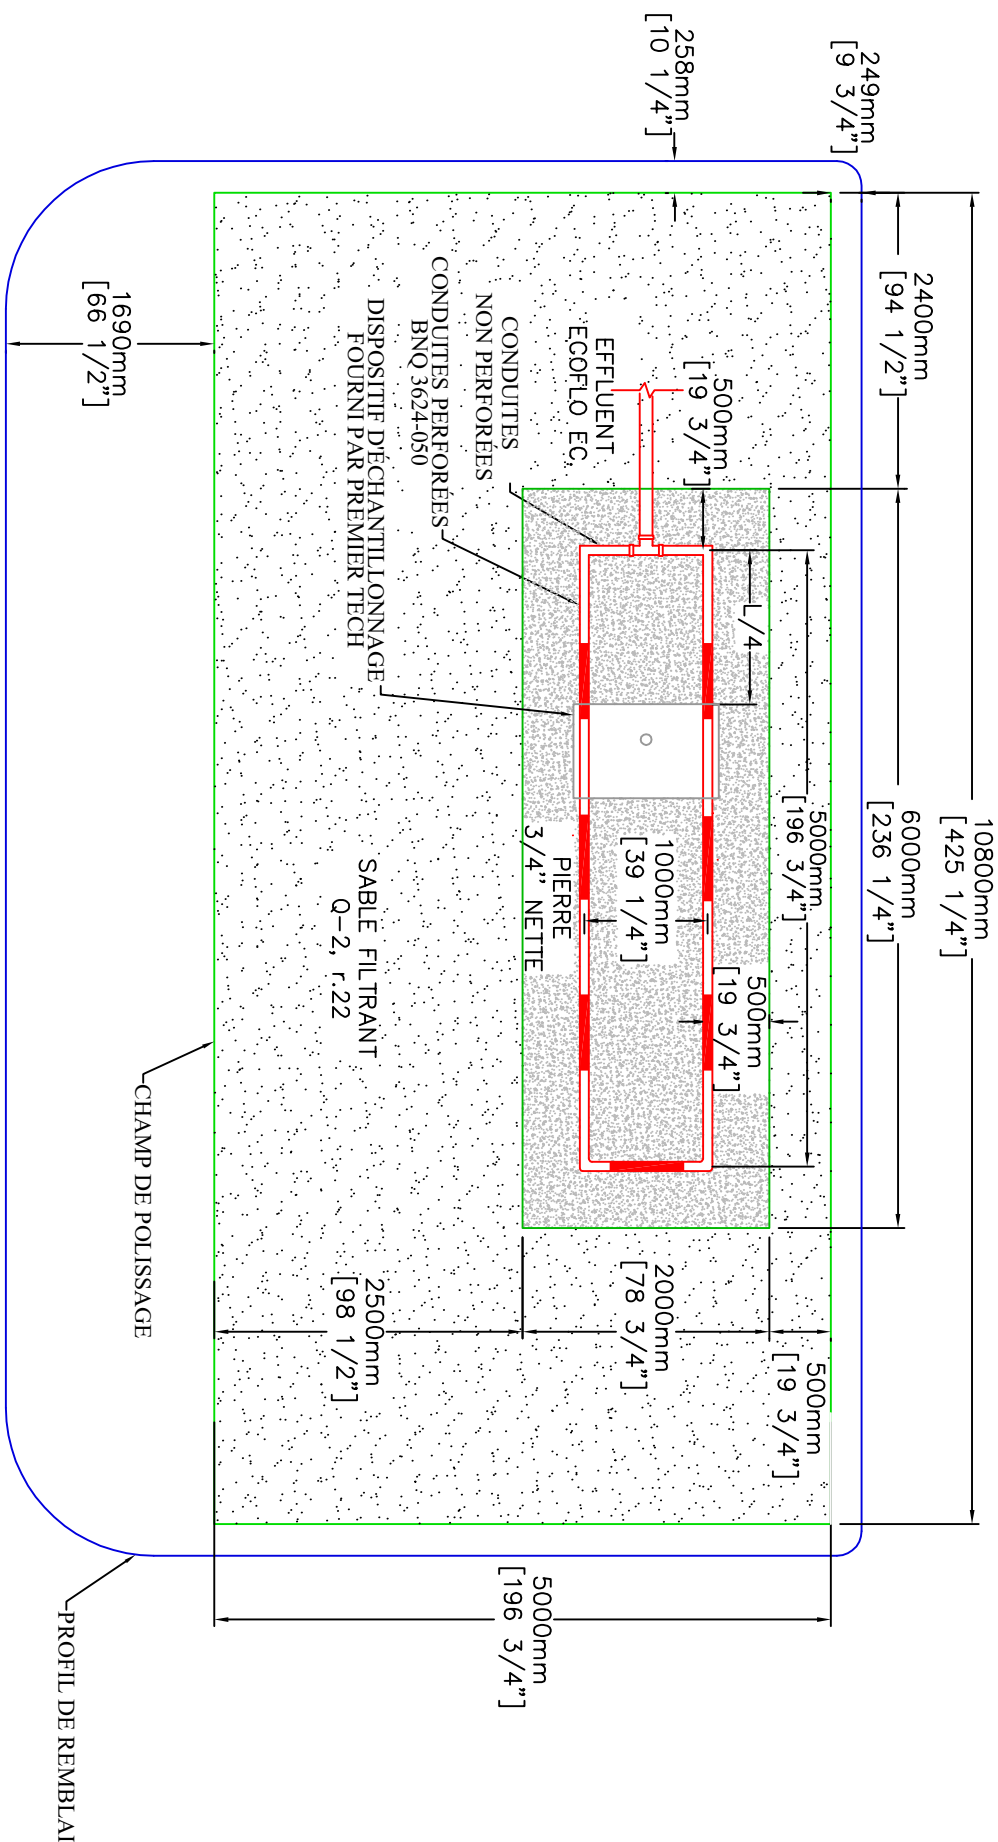
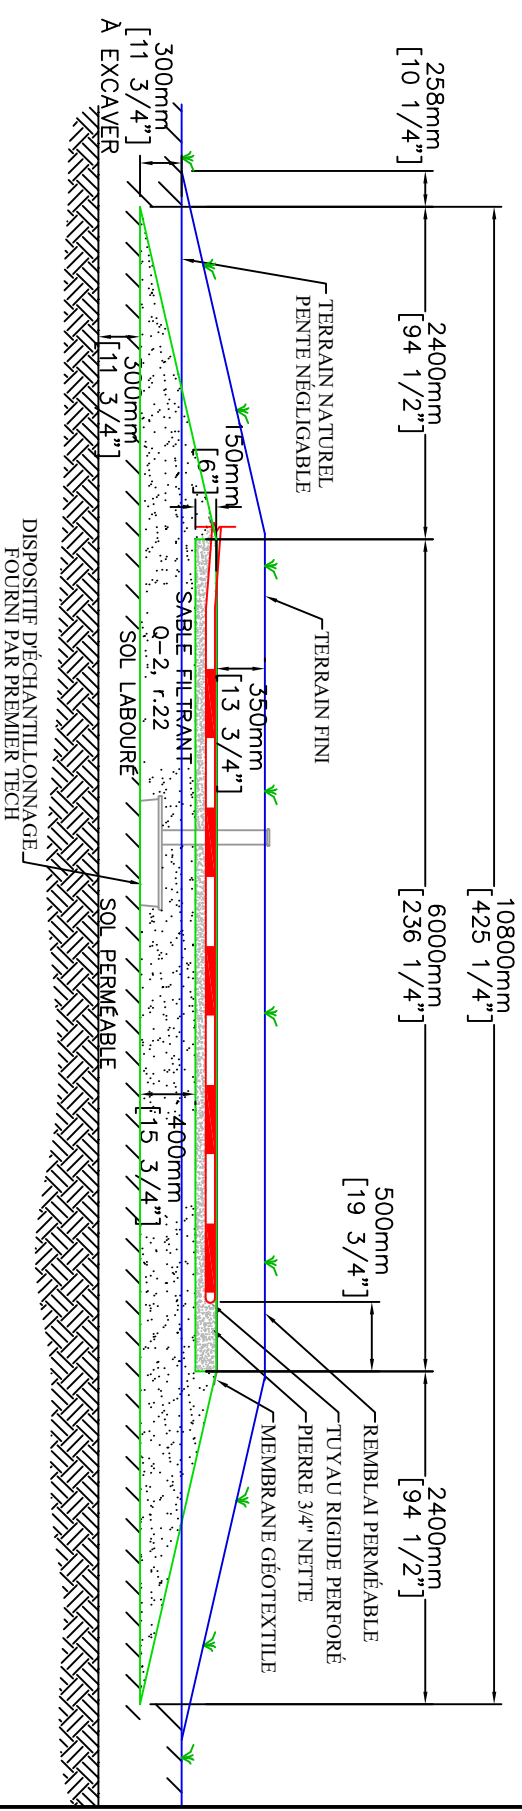


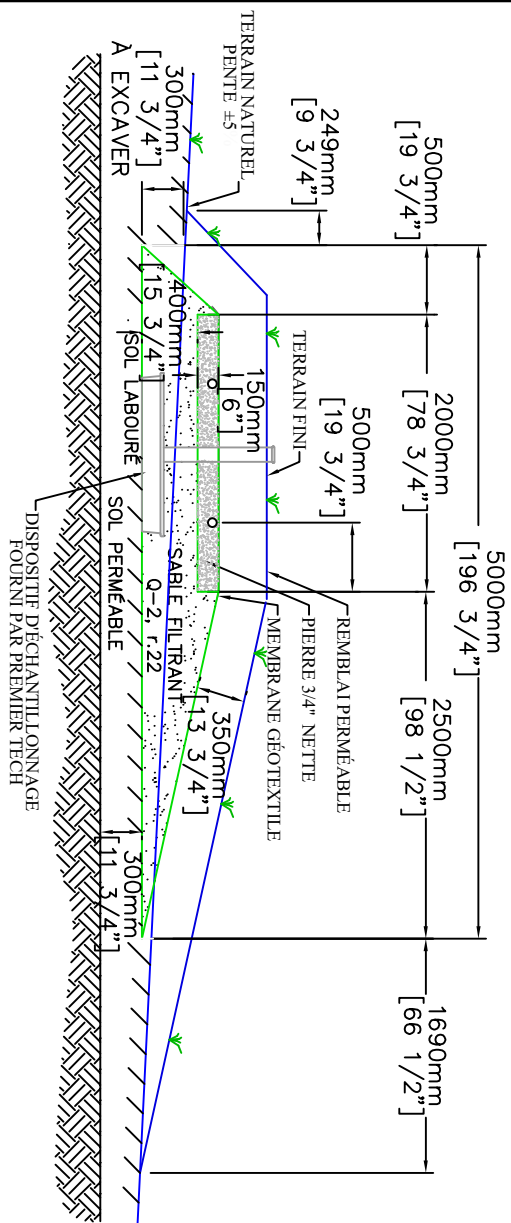

VUE D'ÉLEVATION

[illegible]