


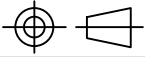
NOTES IMPORTANTES:

LE MATÉRIEL DE REMBLAI NE DOIT PAS CONTENIR DE MATIÈRE ORGANIQUE OU SOL IMPERMÉABLE, DE ROCHES, DE DÉBRIS OU TOUT OBJET POUVANT ENDOMMAGER L'ECOFLO® FILTRE COCO ET/OU LE FDI.

**** MÉTHODE PROPOSÉE POUR L'ÉMISSAIRE AU FOSSÉ. *****

L'ENTREPRENEUR DEMEURE EN TOUT TEMPS RESPONSABLE DE LA MÉTHODE DE RÉALISATION. IL PEUT UTILISER UNE AUTRE MÉTHODE QUE CELLE MONTRÉE S'IL LE JUGE PERTINENT. MAIS IL DOIT S'ASSURER DE RESPECTER LES DÉNIVELÉS INDICUÉS. DE PLUS, LA MÉTHODE PRÉCONISÉE DOIT PERMETTRE UN DRAINAGE ADÉQUAT DU FDI EN TOUT TEMPS DE L'ANNÉE, ET CE, POUR TOUTE LA DURÉE DE VIE DU SYSTÈME.

*** 7616 DE SOLMAX-TEXEL OU TX-300UV DE SOLENO TEXTILES.

-	-	-	-	 <p>PREMIER TECH</p> <p>1-800-632-6356 PREMIERTECHAQUA.COM</p> <p><small>CE DOCUMENT ET L'INFORMATION QU'IL CONTIENT SONT LA PROPRIÉTÉ DE PREMIER TECH LTÉE ET TOUTE UTILISATION NON AUTORISÉE POURRA ÊTRE SANCTIONNÉE. THIS DOCUMENT AND THE INFORMATION CONTAINED THEREON IS THE PROPERTY OF PREMIER TECH LTD AND ANY UNAUTHORIZED USE MAY BE SANCTIONNED.</small></p>	<p>ECOFOLO FILTRE COCO EN BÉTON AVEC FDI</p> <p>2 CHAMBRES À COUCHER</p>		 <p>POUR INFORMATION</p> <p>DATE: 2024-10-23</p> <p>DESSINÉ / DRAWN: LECP2</p> <p>UNITÉS / UNITS: mm / [in]</p> <p>MATÉRIAU / MATERIAL: N/A</p>	<p>ÉCH. / SCALE: B</p> <p>No PROJET / PROJECT No.: 404110</p> <p>NUMÉRO DE DESSIN / DRAWING NUMBER: EC-2.8-C-G-FDI</p>	<p>REV.: 01</p> <p>PAGE: 2 OF 2</p>		
1	2025-05-30	CHAMBRES INJECTÉES	BELJ14		<p>PROJET / PROJECT: ALIMENTATION GRAVITAIRE - EC-2.8-C-G</p>					<p>TOL. X: ±</p> <p> .X: ±</p> <p> .XX: ±</p>	<p>REV.:</p>
No	DATE	RÉVISION / REVISION	PAR / BY								

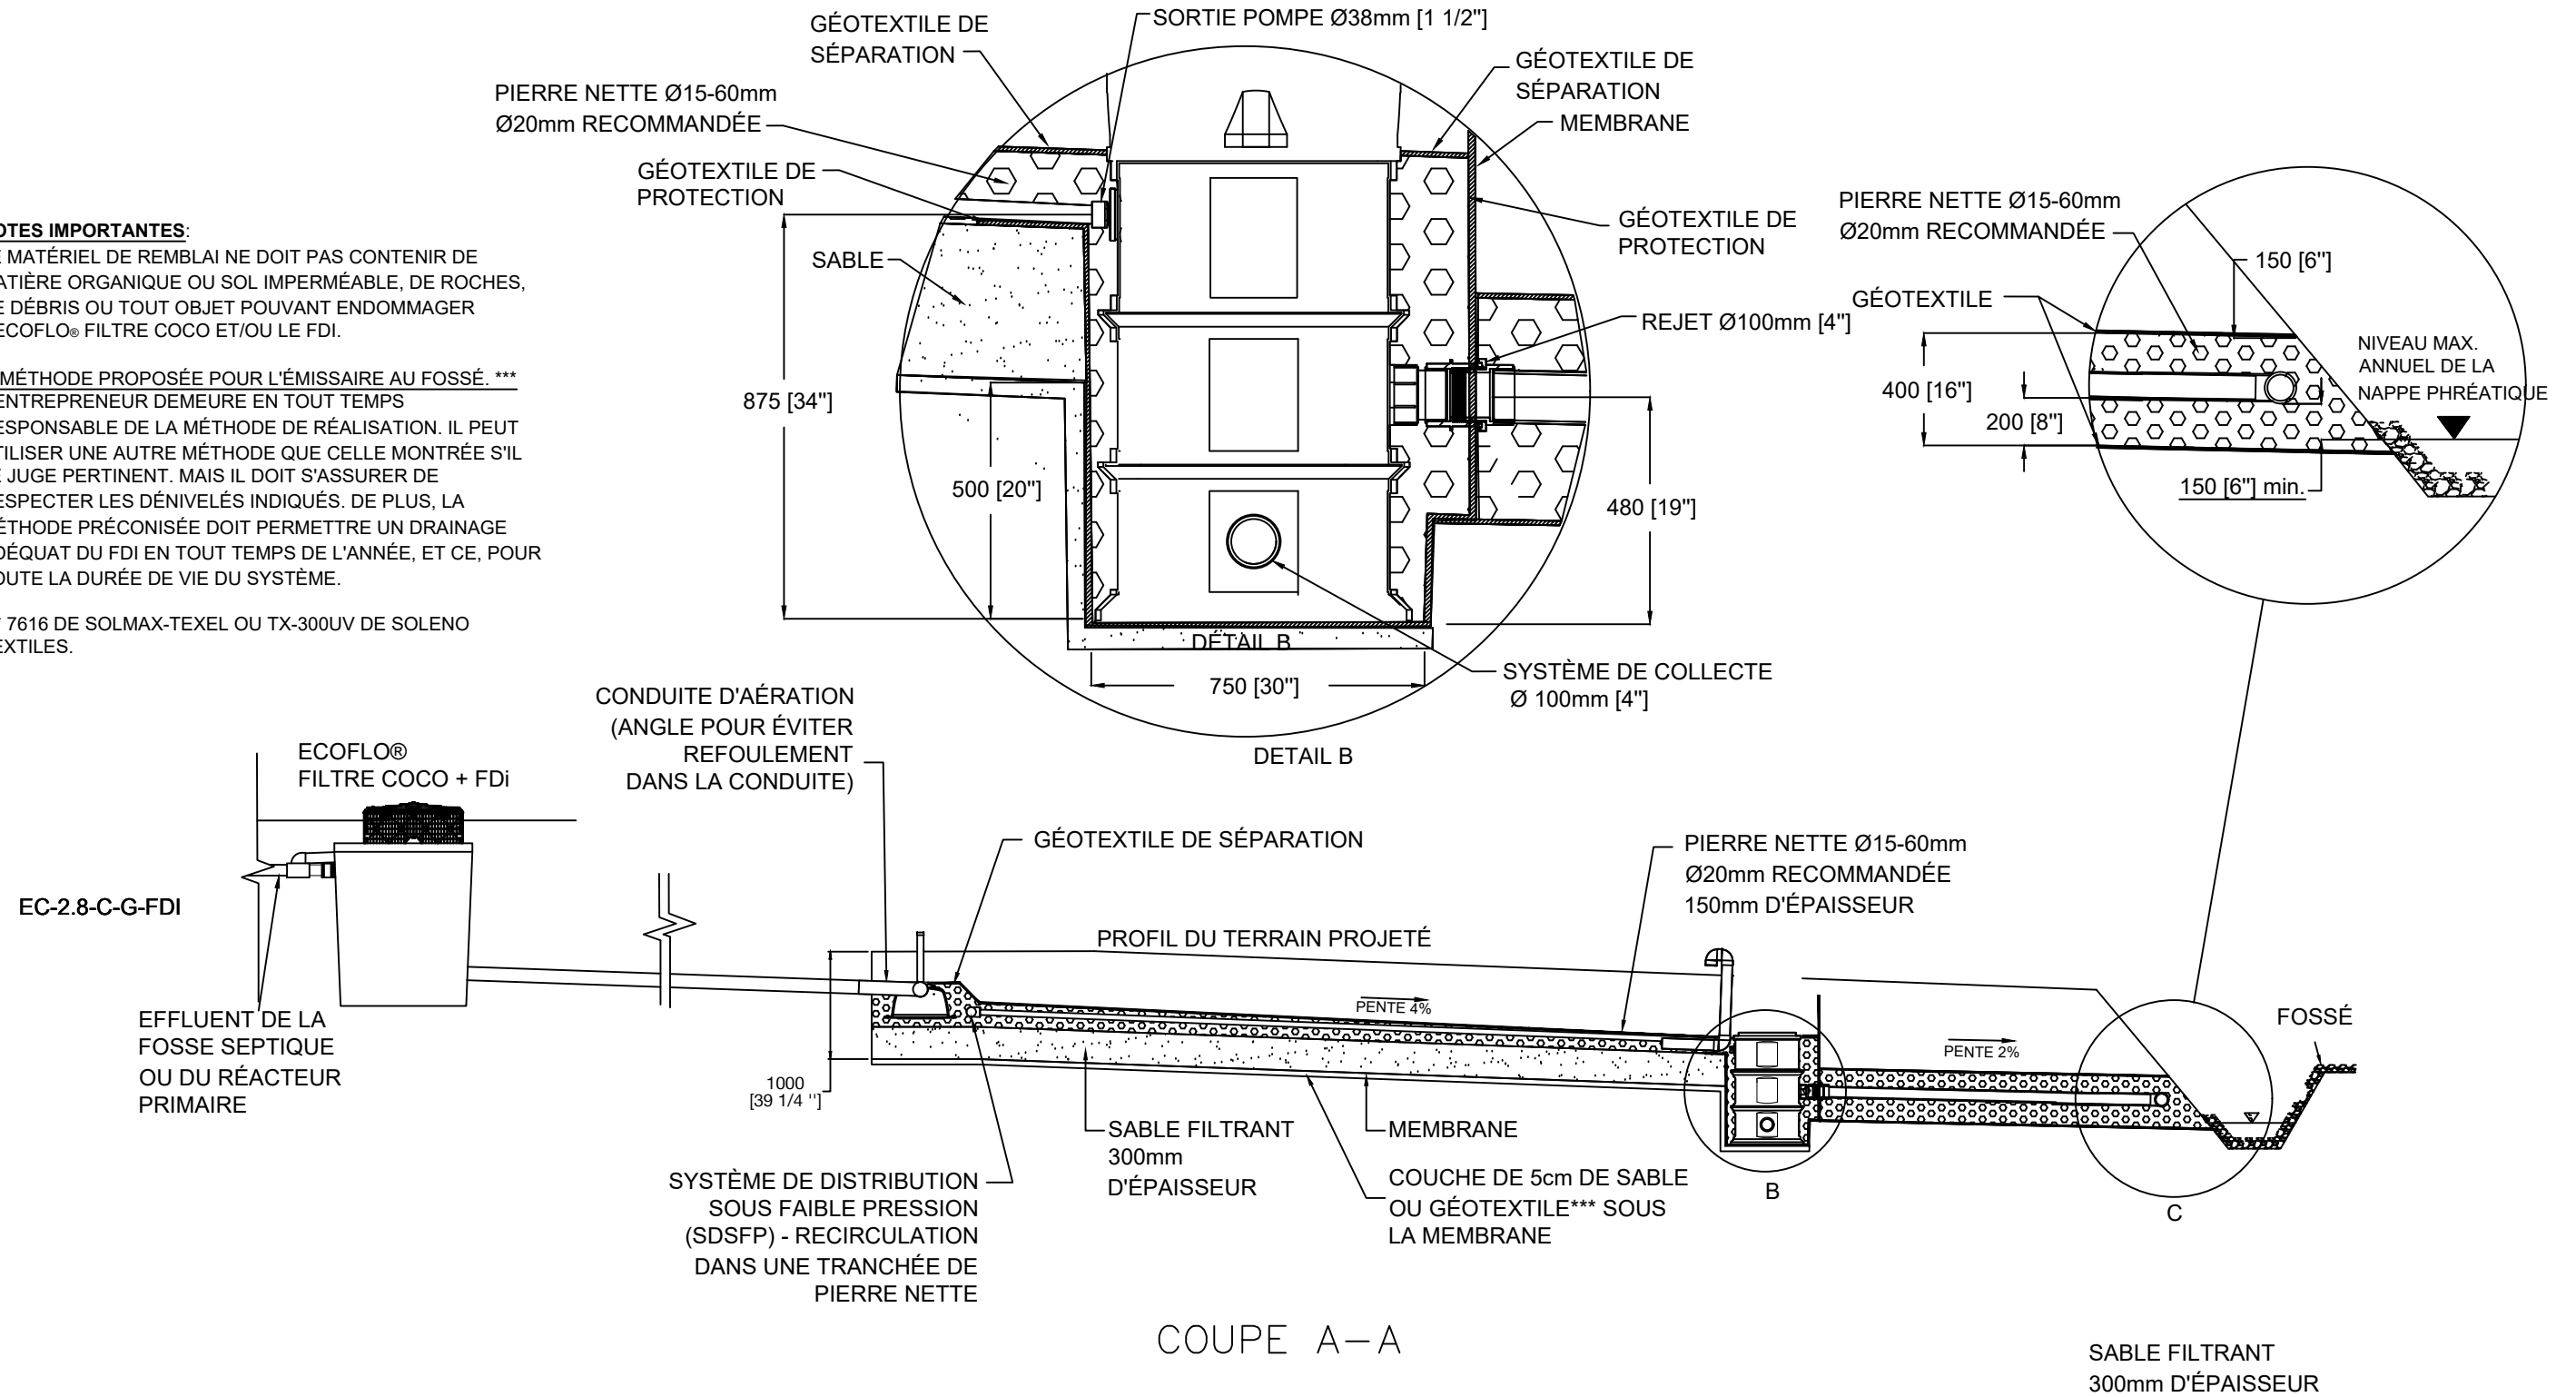
NOTES IMPORTANTES:

LE MATÉRIEL DE REMBLAI NE DOIT PAS CONTENIR DE MATIÈRE ORGANIQUE OU SOL IMPERMÉABLE, DE ROCHES, DE DÉBRIS OU TOUT OBJET POUVANT ENDOMMAGER L'ECOFLO® FILTRE COCO ET/OU LE FDI.


**** MÉTHODE PROPOSÉE POUR L'ÉMISSAIRE AU FOSSE. *****

L'ENTREPRENEUR DEMEURE EN TOUT TEMPS RESPONSABLE DE LA MÉTHODE DE RÉALISATION. IL PEUT UTILISER UNE AUTRE MÉTHODE QUE CELLE MONTRÉE S'IL LE JUGE PERTINENT. MAIS IL DOIT S'ASSURER DE RESPECTER LES DÉNIVELÉS INDICQUÉS. DE PLUS, LA MÉTHODE PRÉCONISÉE DOIT PERMETTRE UN DRAINAGE ADÉQUAT DU FDI EN TOUT TEMPS DE L'ANNÉE, ET CE, POUR TOUTE LA DURÉE DE VIE DU SYSTÈME.

*** 7616 DE SOLMAX-TEXEL OU TX-300UV DE SOLENO TEXTILES.



-	-	-	-
-	-	-	-
-	-	-	-
-	-	-	-
1	2025-05-30	CHAMBRES INJECTÉES	BELJ14
No	DATE	RÉVISION / REVISION	PAR / BY

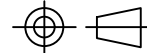

**PREMIER
TECH**

1-800-632-6356 PREMIERTECHAQUA.COM

CE DOCUMENT ET L'INFORMATION QU'IL CONTIENT SONT LA PROPRIÉTÉ DE PREMIER TECH LTÉE ET TOUTE UTILISATION NON AUTORISÉE POURRA ÊTRE SANCTIONNÉE.
 THIS DOCUMENT AND THE INFORMATION CONTAINED THEREON IS THE PROPERTY OF PREMIER TECH LTD AND ANY UNAUTHORIZED USE MAY BE SANCTIONNED.

ECOFLO FILTRE COCO EN BÉTON AVEC FDI
2 CHAMBRES À COUCHER

PROJET / PROJECT
ALIMENTATION GRAVITAIRE - EC-2.8-C-G


POUR INFORMATION

DATE 2024-10-23	DESSINÉ / DRAWN LECP2	No PROJET / PROJECT No. 404110	ÉCH. / SCALE	FORMAT / SIZE B
UNITÉS / UNITS mm / [in]	TOL. .X : ± .X : ± .XX : ±	NUMÉRO DE DESSIN / DRAWING NUMBER	REV. 01	PAGE LAURENT OF 2
MATÉRIAU / MATERIAL N/A		EC-2.8-C-G-FDI		

EC-2.8-C-G-FDI