

**NOTES IMPORTANTES:**


LE MATÉRIEL DE REMBLAI NE DOIT PAS CONTENIR DE MATIÈRE ORGANIQUE OU SOL IMPERMÉABLE, DE ROCHES, DE DÉBRIS OU TOUT OBJET POUVANT ENDOMMAGER L'ECOFLO® FILTRE COCO ET/OU LE FDI.

**\*\* MÉTHODE PROPOSÉE POUR L'ÉMISSAIRE AU FOSSÉ. \*\*\***

L'ENTREPRENEUR DEMEURE EN TOUT TEMPS RESPONSABLE DE LA MÉTHODE DE RÉALISATION. IL PEUT UTILISER UNE AUTRE MÉTHODE QUE CELLE MONTRÉE S'IL LE JUGE PERTINENT. MAIS IL DOIT S'ASSURER DE RESPECTER LES DÉNIVELÉS INDICUÉS. DE PLUS, LA MÉTHODE PRÉCONISÉE DOIT PERMETTRE UN DRAINAGE ADÉQUAT DU FDI EN TOUT TEMPS DE L'ANNÉE, ET CE, POUR TOUTE LA DURÉE DE VIE DU SYSTÈME.

\*\*\* 7616 DE SOLMAX-TEXEL OU TX-300UV DE SOLENO TEXTILES.

-	-	-	-
-	-	-	-
-	-	-	-
-	-	-	-
1	2025-06-02	CHAMBRES INJECTÉES	BELJ14
No	DATE	RÉVISION / REVISION	PAR / BY

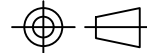

**PREMIER  
TECH**

1-800-632-6356 PREMIERTECHAQUA.COM

CE DOCUMENT ET L'INFORMATION QU'IL CONTIENT SONT LA PROPRIÉTÉ DE PREMIER TECH L.TÉE ET TOUTE UTILISATION NON AUTORISÉE POURRA ÊTRE SANCTIONNÉE.  
 THIS DOCUMENT AND THE INFORMATION CONTAINED THEREON IS THE PROPERTY OF PREMIER TECH LTD AND ANY UNAUTHORIZED USE MAY BE SANCTIONNED.

**ECOFLO FILTRE COCO EN POLYÉTHYLÈNE AVEC FDI**  
 3 CHAMBRES À COUCHER

PROJET / PROJECT  
**ALIMENTATION GRAVITAIRE - EC-3.4-P-G**



<b>POUR INFORMATION</b>	
DATE 2024-10-23	DESSINÉ / DRAWN LECP2
UNITÉS / UNITS mm / [in]	TOL. X : ± .X : ± .XX : ±
MATÉRIAU / MATERIAL N/A	


ÉCH. / SCALE 1:61.6116	FORMAT / SIZE <b>B</b>
No PROJET / PROJECT No. 404110	REV. 01
NUMÉRO DE DESSIN / DRAWING NUMBER <b>EC-3.4-P-G-PACK-FDI</b>	
PAGE 1 DE / OF 2	

**NOTES IMPORTANTES:**

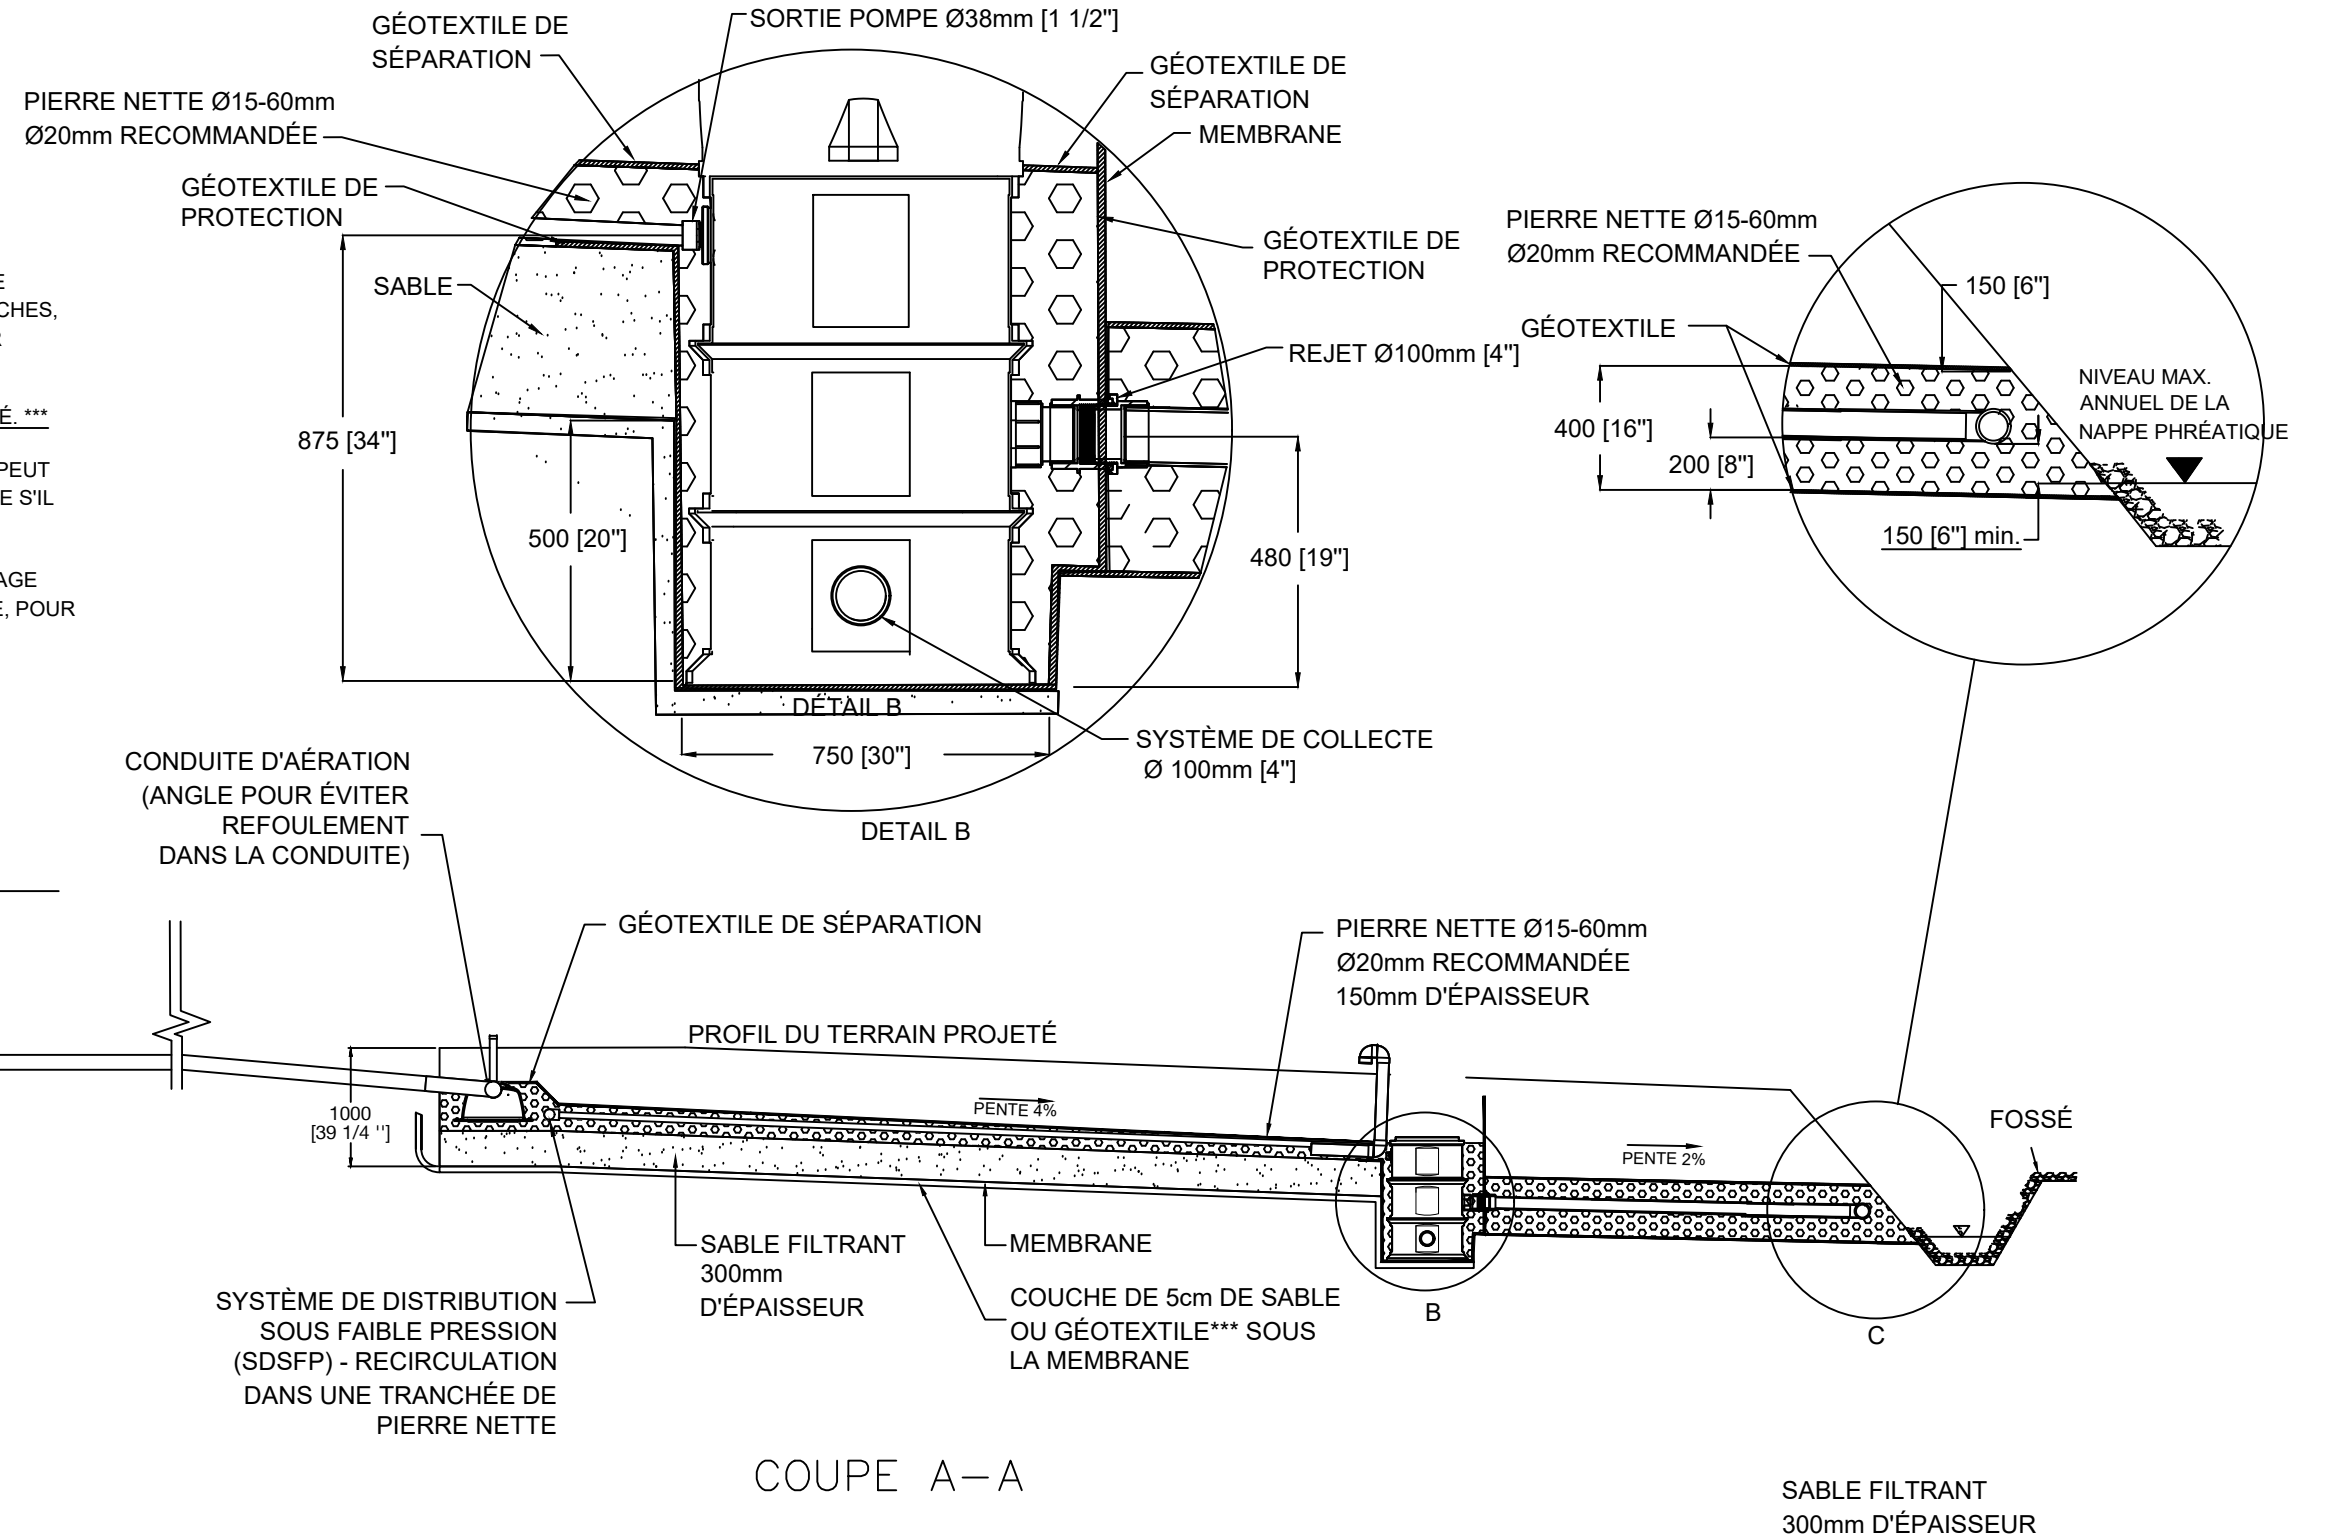LE MATÉRIEL DE REMBLAI NE DOIT PAS CONTENIR DE MATIÈRE ORGANIQUE OU SOL IMPERMÉABLE, DE ROCHES, DE DÉBRIS OU TOUT OBJET POUVANT ENDOMMAGER L'ECOFLO® FILTRE COCO ET/OU LE FDI.


**\*\* MÉTHODE PROPOSÉE POUR L'ÉMISSAIRE AU FOSSÉ. \*\*\***  
L'ENTREPRENEUR DEMEURE EN TOUT TEMPS RESPONSABLE DE LA MÉTHODE DE RÉALISATION. IL PEUT UTILISER UNE AUTRE MÉTHODE QUE CELLE MONTRÉE S'IL LE JUGE PERTINENT. MAIS IL DOIT S'ASSURER DE RESPECTER LES DÉNIVELÉS INDIQUÉS. DE PLUS, LA MÉTHODE PRÉCONISÉE DOIT PERMETTRE UN DRAINAGE ADÉQUAT DU FDI EN TOUT TEMPS DE L'ANNÉE, ET CE, POUR TOUTE LA DURÉE DE VIE DU SYSTÈME.

\*\*\* 7616 DE SOLMAX-TEXEL OU TX-300UV DE SOLENO TEXTILES.



COUPE A-A

-	-	-	-
-	-	-	-
-	-	-	-
-	-	-	-
1	2025-06-02	CHAMBRES INJECTÉES	BELJ14
No	DATE	RÉVISION / REVISION	PAR / BY


**PREMIER  
TECH**

1-800-632-6356 PREMIERTECHAQUA.COM

CE DOCUMENT ET L'INFORMATION QU'IL CONTIENT SONT LA PROPRIÉTÉ DE PREMIER TECH LTÉE ET TOUTE UTILISATION NON AUTORISÉE POURRA ÊTRE SANCTIONNÉE.  
 THIS DOCUMENT AND THE INFORMATION CONTAINED THEREON IS THE PROPERTY OF PREMIER TECH LTD AND ANY UNAUTHORIZED USE MAY BE SANCTIONNED.

**ECOFLO FILTRE COCO EN POLYÉTHYLÈNE AVEC FDI**  
**3 CHAMBRES À COUCHER**

PROJET / PROJECT  
**ALIMENTATION GRAVITAIRE - EC-3.4-P-G**



<b>POUR INFORMATION</b>	
DATE 2024-10-23	DESSINÉ / DRAWN LECP2
UNITÉS / UNITS mm / [in]	TOL. X : ± .X : ± .XX : ±
MATÉRIAU / MATERIAL N/A	

ÉCH. / SCALE 1:63.7939	FORMAT / SIZE <b>B</b>
No PROJET / PROJECT No. 404110	REV. 01
NUMÉRO DE DESSIN / DRAWING NUMBER <b>EC-3.4-P-G-PACK-FDI</b>	
PAGE 2 DE / OF 2	