
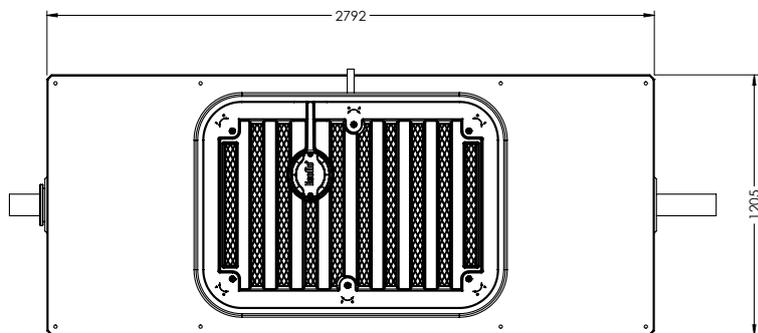
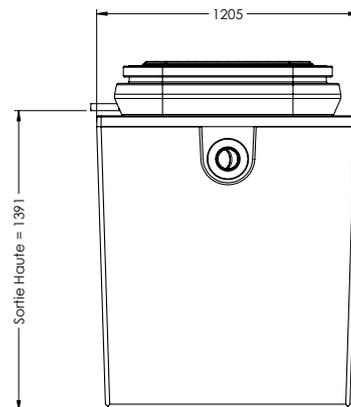


REF : 32 98 01

FILTRE

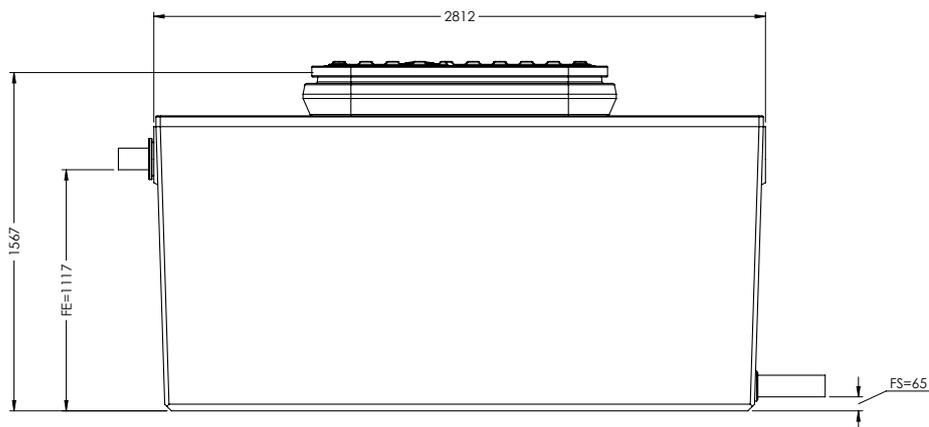

- Filière passive, filtre compact de type massif reconstitué
- Pose en nappe autorisée
- Poste de relevage intégré
- Remblais tout venant
- Prêt à poser
- Adapté à tous les terrains


NOTES



L'ESPACE PRO
votre espace des professionnels
de l'Assainissement Non Collectif




Documentations, guides d'installations, dessins techniques et bien plus !

espacepro.premiertechnaqua.fr

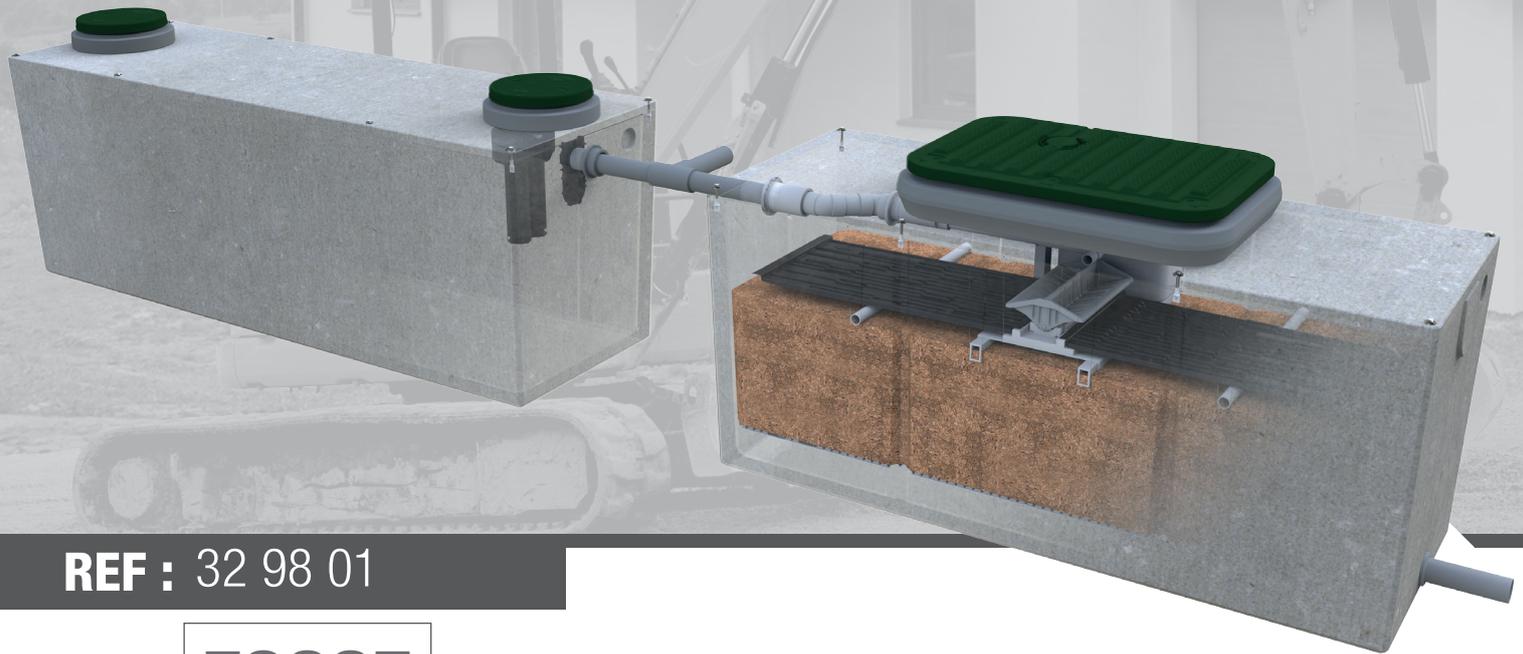

REF : 32 98 01

FOSSE

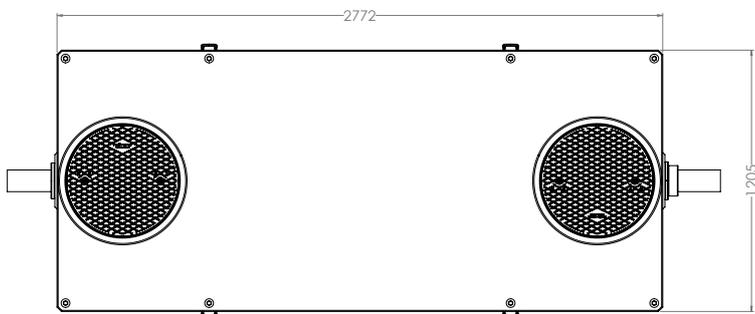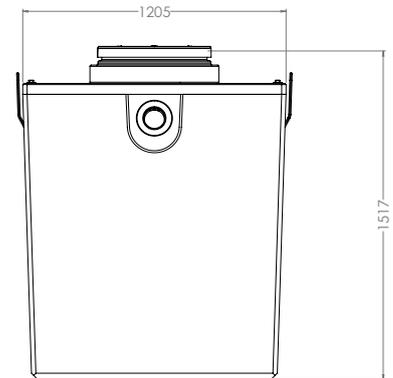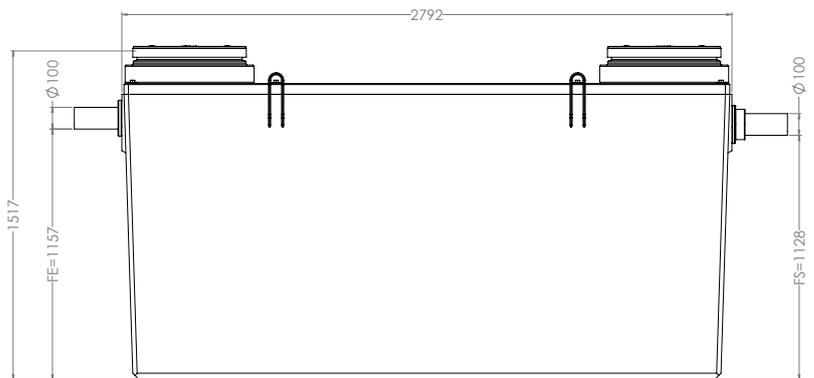

L'ESPACE PRO

votre espace des professionnels de l'Assainissement Non Collectif

Documentations, guides d'installations, dessins techniques et bien plus !

espacepro.premiertechnaqua.fr